

MAPA DO CELÓW PROJEKOWYCH 1:500

Województwo lubuskie
Powiat gorzowski
Jedn. ewid.: 080106_2 SANTOK
Obręb ewid.: 0002 JANCZEWO
Dz. nr: 123/4, 123/5, 124/4
Położenie: Janczewo, ul. Lipowa
Nr. ewid. zgłoszenia: GK.6640.4.1070.2020
Mapa aktualizowana, stan na 26.05.2020 r.
Układ współrzędnych 2000/5
Układ wysokościowy: PL-EVRF2007-NH

W zakresie opracowania wydano Miejscowy Plan Zagospodarowania Przestrzennego UCHWAŁA NR XX/145/12 z dn. 24.05.2012 r.

LEGENDA:
- nieprzekraczalna linia zabudowy
- linie rozgraniczające tereny MPZP
- oznaczenia terenów MPZP

Nie wyklucza się istnienia urządzeń podziemnych nie zgłoszonych do inwentaryzacji lub nie wykazanych w jednostkach branżowych.


W zakresie opracowania znajdują się uzgodnienia przewodu gazowego średniego ciśnienia GK.6630.1.182.2019 z 12.12.2019 r.

W zakresie opracowania znajdują się punkty osnowy nr 411.142-42496, 411.142-42497 podlegające ochronie.

Nie sprawdzano zapisów w Księgach Wieczystych dotyczących obciążeń służebnościami grunowymi.

Mapę sporządził geodeta uprawniony Piotr Wrzask nr upr. 9441; zakres 1,2 dnia 27.05.2020 r.

Wykonawca: GEO-HORYZONT
Piotr Wrzask, ul. Sezamkowa 3, 66-415 Kłodawa

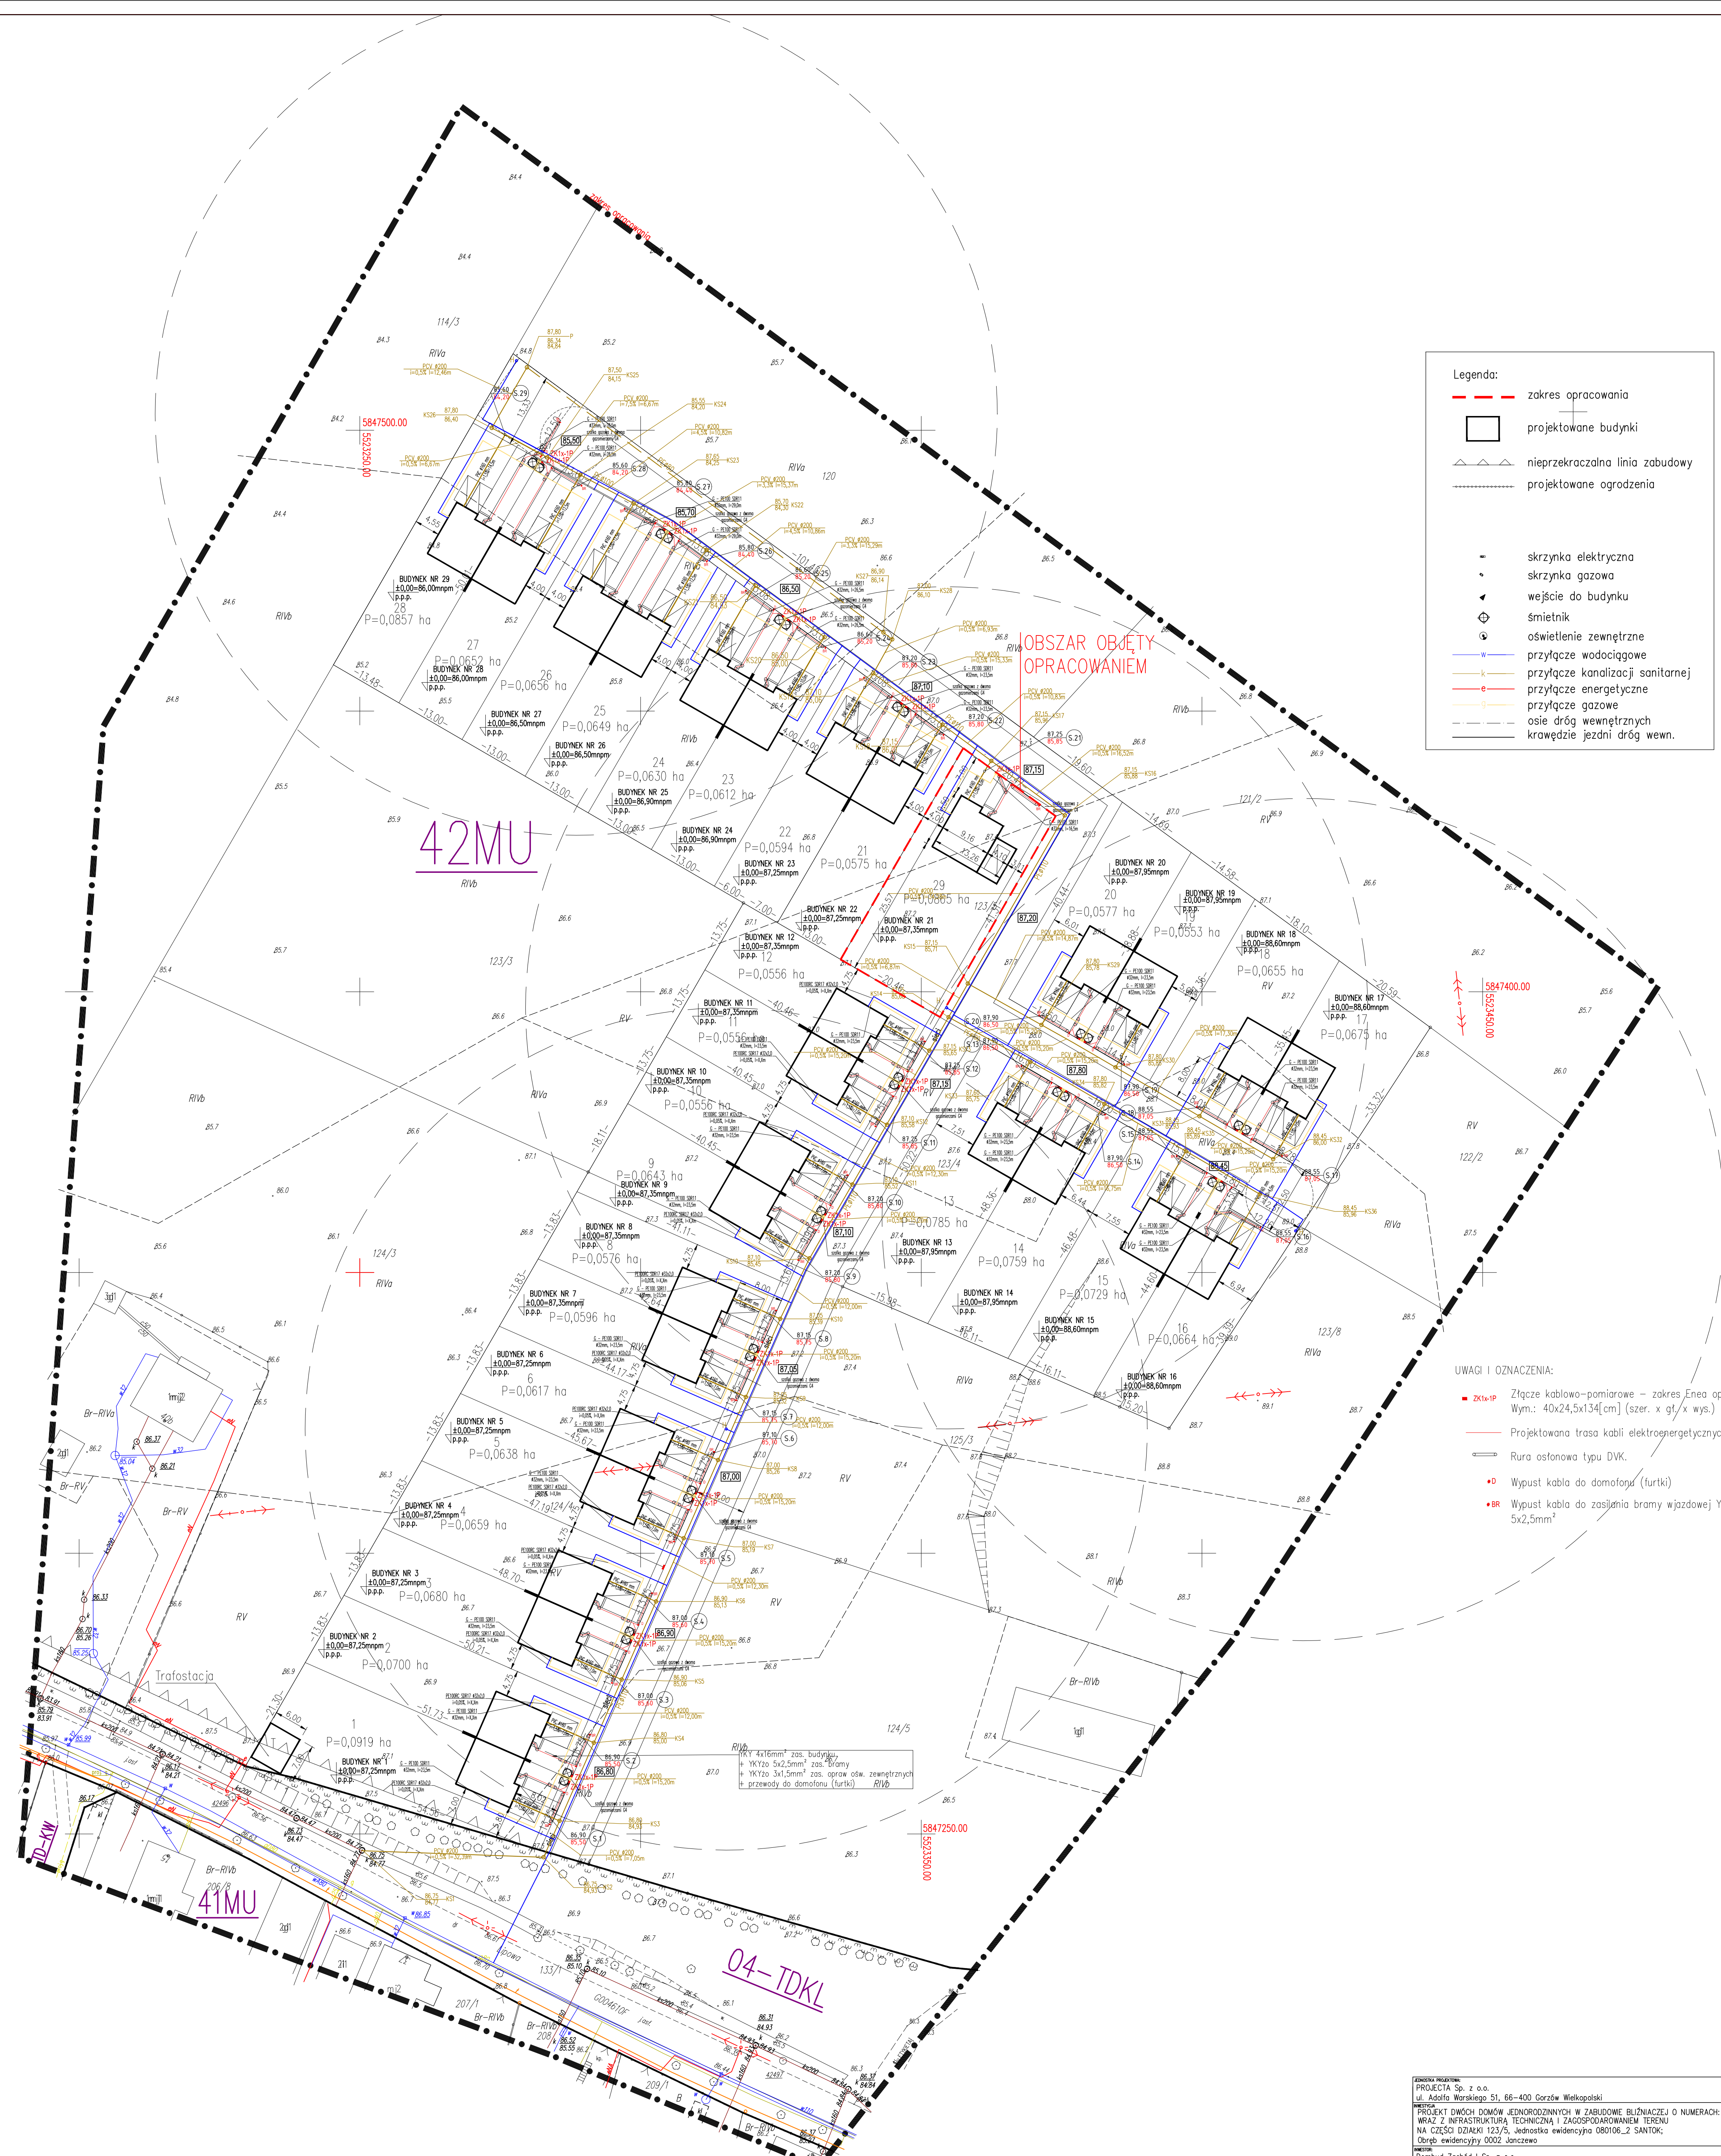

Legenda:

- zakres opracowania
- projektowane budynki
- nieprzekraczalna linia zabudowy
- projektowane ogrodzenia
- + skrzynka elektryczna
- + skrzynka gazowa
- + wejście do budynku
- + śmietnik
- + oświetlenie zewnętrzne
- przyłącze wodociągowe
- przyłącze kanalizacji sanitarnej
- przyłącze energetyczne
- przyłącze gazowe
- osie dróg wewnętrznych
- krawędzie jezdni dróg wewn.

UWAGI I OZNACZENIA:

- ZKT+IP Złącze kablowo-pomiarowe – zakres Enea operator. Wym.: 40x24,5x134[cm] (szer. x gł./x wys.)
- Projektowana trasa kabli elektroenergetycznych
- Rura osłonowa typu DWK.
- + Wypust kabla do domofonu (turki)
- + Wypust kabla do zasilania bramy wjazdowej YKYzo 5x2,5mm²

EDYTOR PRZEKŁAD: PROJEKTA Sp. z o.o. ul. Adama Mickiewicza 51, 66-400 Gorzów Wielkopolski		STRONA: A
PROJEKT DWÓCH DOMÓW JEDNORODZINNYCH W ZABUDOWIE BUDYNKOWEJ O NUMERACH: 22, 23 MRAZ Z INFRASTRUKTURĄ TECHNICZNĄ I ZAGOSPODAROWANIEM TERENU NA CZĘŚCI DZIAŁKI 123/5, Jednostka ewidencyjna 080106_2 SANTOK; Obręb ewidencyjny 0002 Janczewo		
NADZORCA: Dombud Zochód I Sp. z o.o. ul. Walczyka 41b Gorzów, NIP 5993169349	PROJEKTANT: GEO-HORYZONT ul. Sezamkowa 3, 66-415 Kłodawa	DATA: 27.05.2020
TYP PROJEKTU: PROJEKT ZAGOSPODAROWANIA TERENU		SKALA: 1:500