





tel. 608 301 999
tel. 577 933 633

Os. Amelii, Zielona Góra

nr 2H/2

powierzchnia

90,84 m²

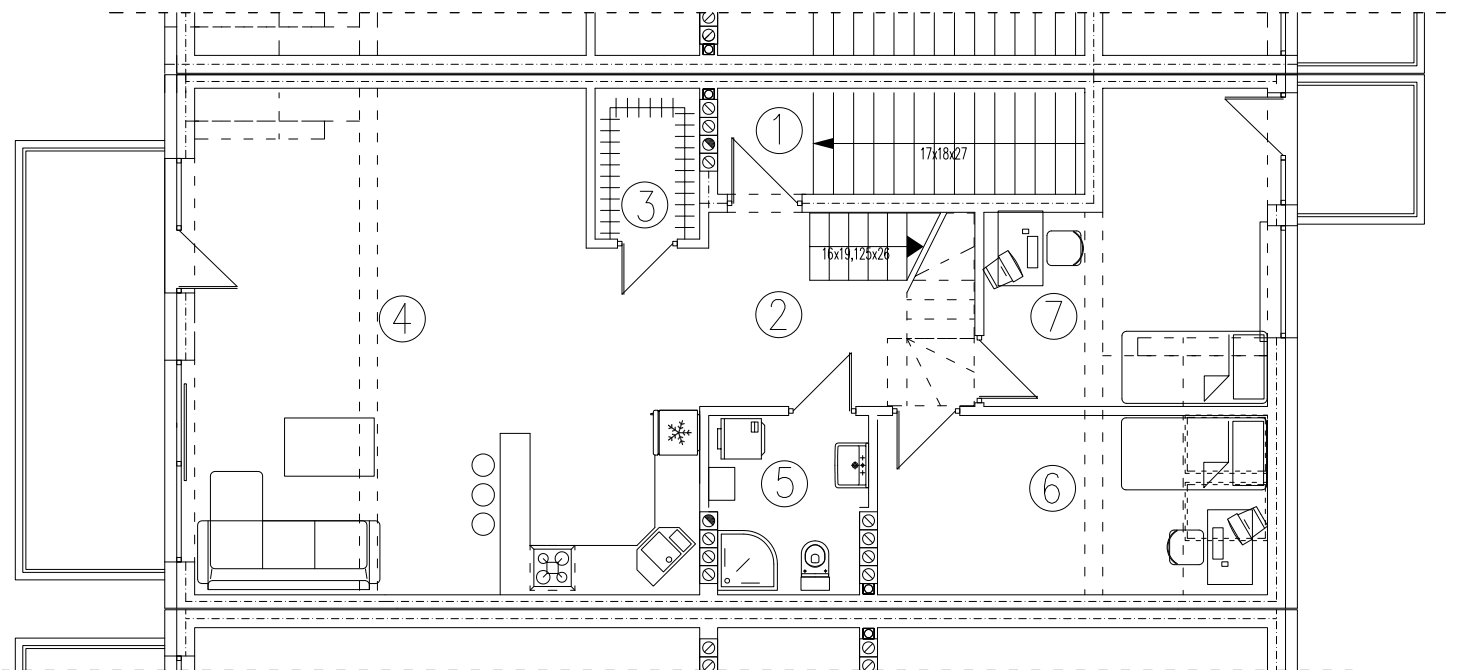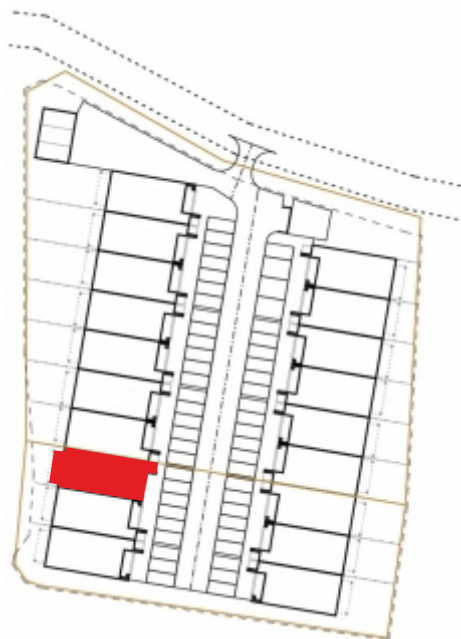

- 1 - korytarz - 9,83 m²
- 2 - ciąg komunikacyjny - 10,77 m²
- 3 - garderoba - 2,68 m²
- 4 - pokój dzienny z aneksem - 39,42 m²
- 5 - łazienka - 4,64 m²
- 6 - sypialnia - 10,77 m²
- 7 - sypialnia - 12,73 m²

Piętro

www.dombud-zachod.pl

Uwaga: dane poglądowe, mogą odbiegać od ostatecznego projektu realizacyjnego. Urządzenia sanitarne i kuchenne, meble, drzwi wewnętrzne oraz podłogi i posadzki nie stanowią wyposażenia lokalu. Rozmieszczenie mebli i urządzeń sanitarnych przedstawiono jako przykładowe. Niniejsza karta nie stanowi oferty handlowej w rozumieniu Kodeksu Cywilnego oraz innych przepisów prawnych.


DOMBUD ZACHÓD, ul. Obrońców Pokoju 78B, 66-400 Gorzów Wlkp.



tel. 608 301 999
tel. 577 933 633

Os. Amelii, Zielona Góra
nr 2H/2

powierzchnia
32,57 m²

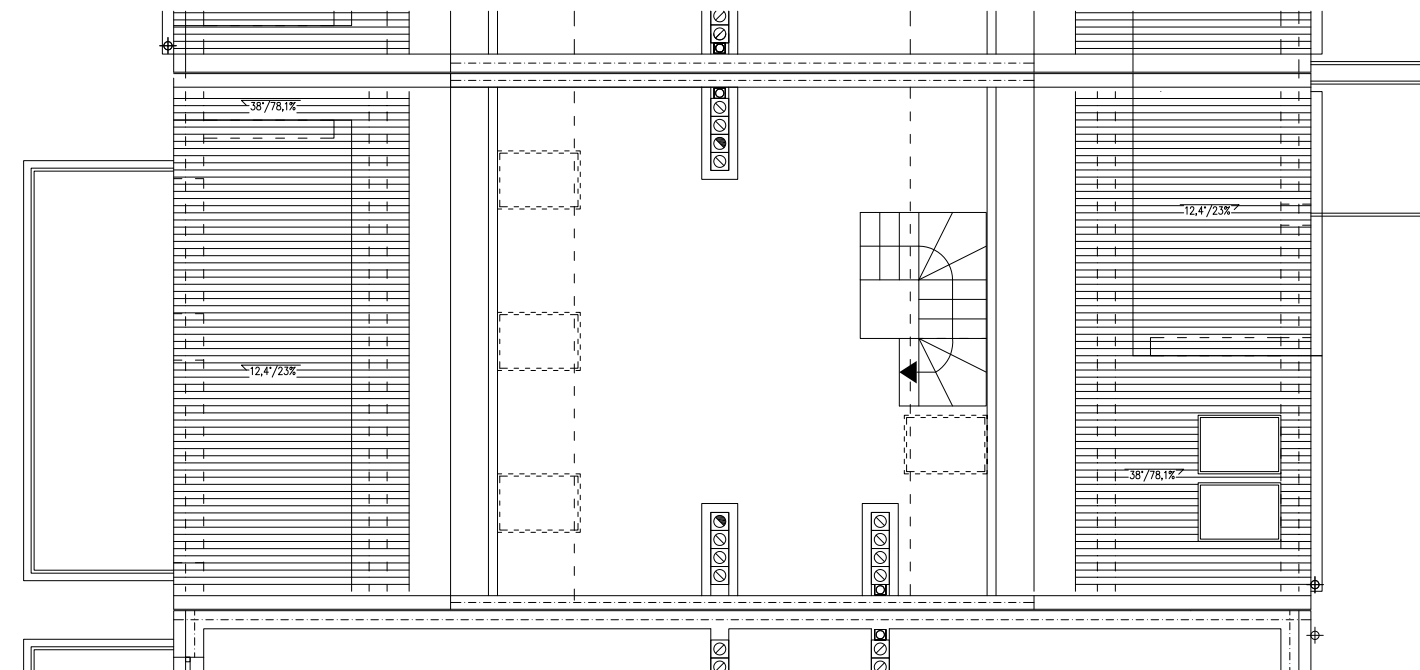

Poddasze

www.dombud-zachod.pl

Uwaga: dane pogładowe, mogą odbiegać od ostatecznego projektu realizacyjnego.
Urządzenia sanitarne i kuchenne, meble, drzwi wewnętrzne oraz podłogi i posadzki nie
stanowią wyposażenia lokalu. Rozmieszczenie mebli i urządzeń sanitarnych przedstawiono jako przykładowe.
Niniejsza karta nie stanowi oferty handlowej w rozumieniu Kodeksu Cywilnego oraz innych przepisów prawnych.

DOMBUD ZACHÓD, ul. Obrońców Pokoju 78B, 66-400 Gorzów Wlkp.