




tel. 577 933 633
tel. 608 301 999

Os. Amelii, Zielona Góra

nr 4C/2

powierzchnia

89,89 m²

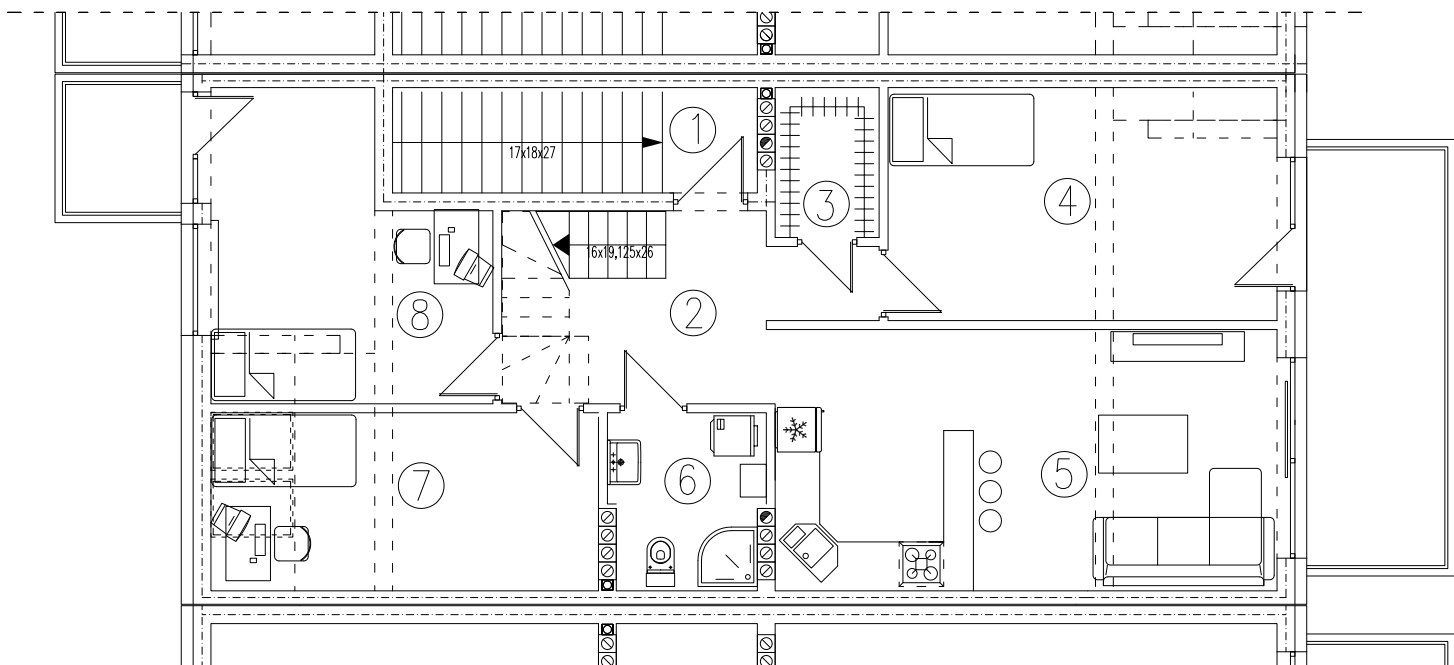

1. korytarz - **9,83 m²**
2. ciąg komunikacyjny - **10,77 m²**
3. garderoba - **2,68 m²**
4. sypialnia - **15,29 m²**
5. pokój dzienny z aneksem - **23,18 m²**
6. łazienka - **4,64 m²**
7. sypialnia - **10,77 m²**
8. sypialnia - **12,73 m²**

Piętro

www.dombud-zachod.pl

Uwaga: dane poglądowe, mogą odbiegać od ostatecznego projektu realizacyjnego. Urządzenia sanitarne i kuchenne, meble, drzwi wewnętrzne oraz podłogi i posadzki nie stanowią wyposażenia lokalu. Rozmieszczenie mebli i urządzeń sanitarnych przedstawiono jako przykładowe. Niniejsza karta nie stanowi oferty handlowej w rozumieniu Kodeksu Cywilnego oraz innych przepisów prawnych.


DOMBUD ZACHÓD, ul. Obrońców Pokoju 78B, 66-400 Gorzów Wlkp.



tel. 577 933 633
tel. 608 301 999

Os. Amelii, Zielona Góra
nr 4C/2

powierzchnia
32,57 m²

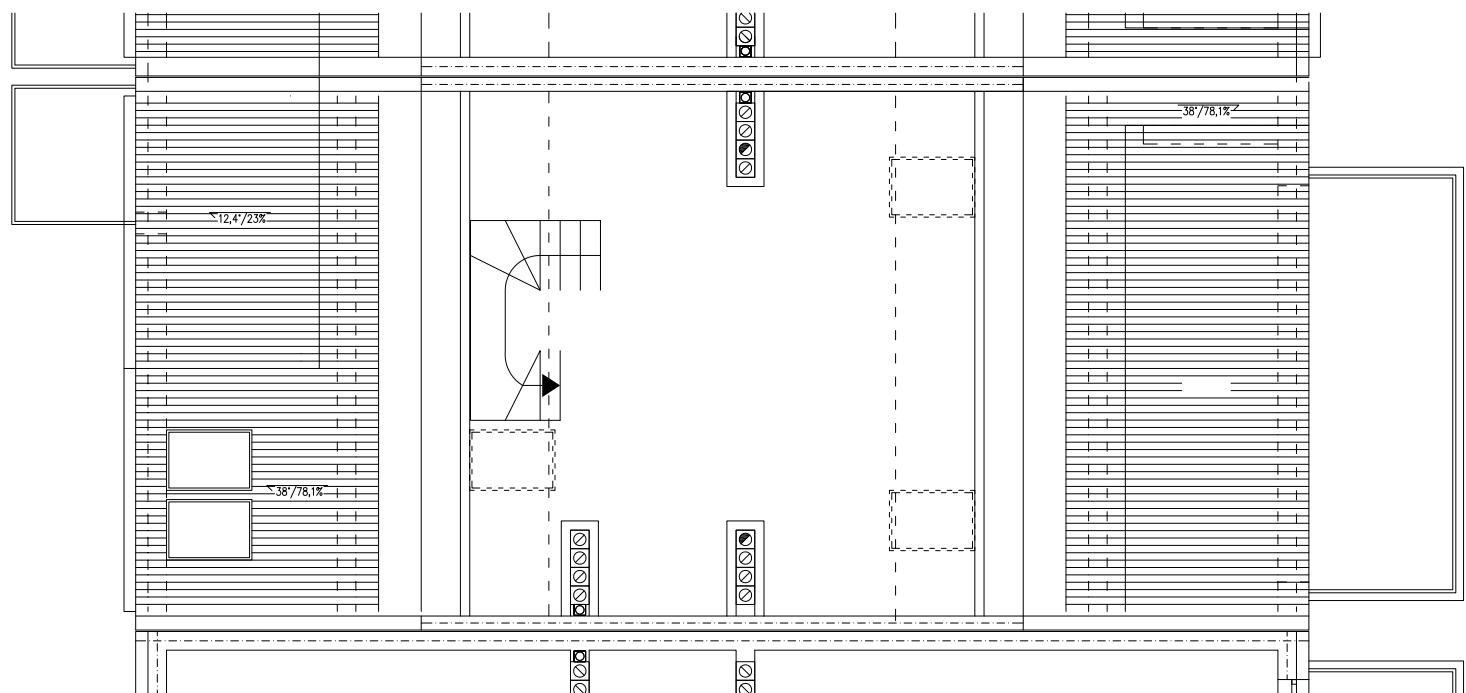

Poddasze

www.dombud-zachod.pl

Uwaga: dane poglądowe, mogą odbiegać od ostatecznego projektu realizacyjnego.
Urządzenia sanitarne i kuchenne, meble, drzwi wewnętrzne oraz podłogi i posadzki nie
stanowią wyposażenia lokalu. Rozmieszczenie mebli i urządzeń sanitarnych przedstawiono jako przykładowe.
Niniejsza karta nie stanowi oferty handlowej w rozumieniu Kodeksu Cywilnego oraz innych przepisów prawnych.

DOMBUD ZACHÓD, ul. Obrońców Pokoju 78B, 66-400 Gorzów Wlkp.