





tel. 577 933 633
tel. 608 301 999

Os. Amelii, Zielona Góra

nr 4E/1

powierzchnia

75,16 m²

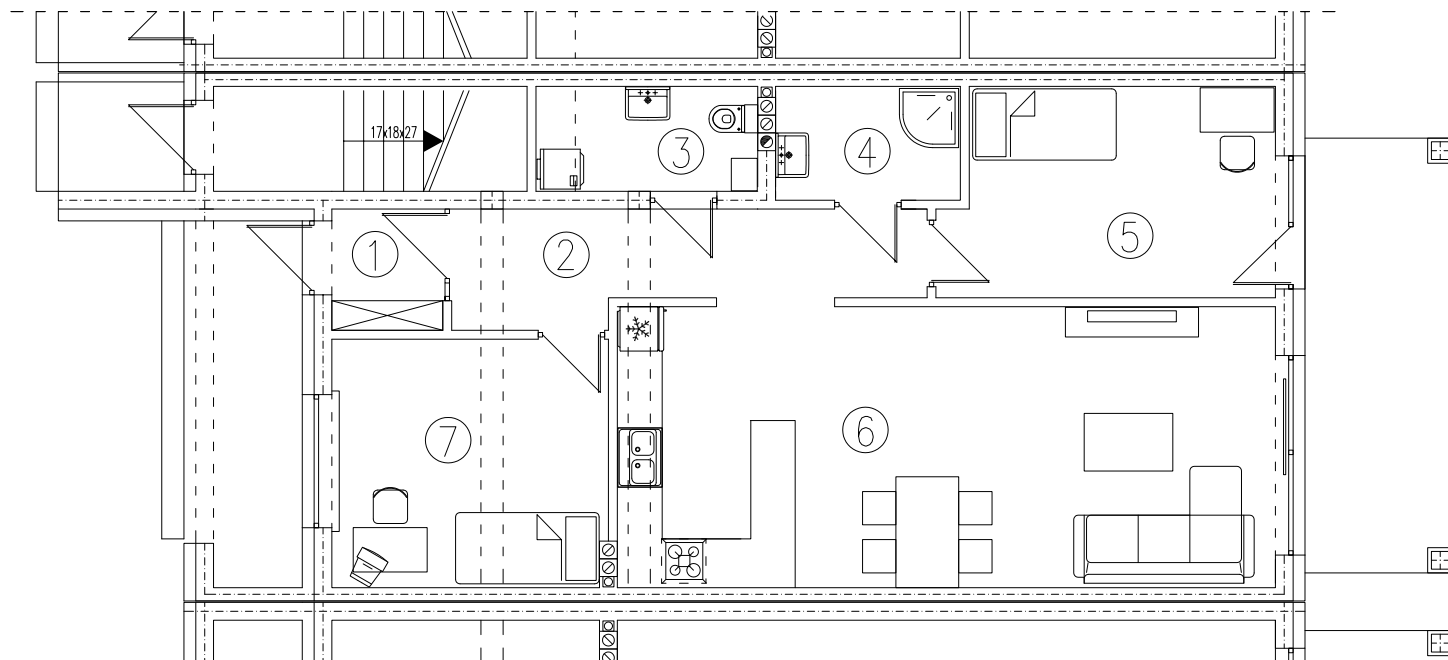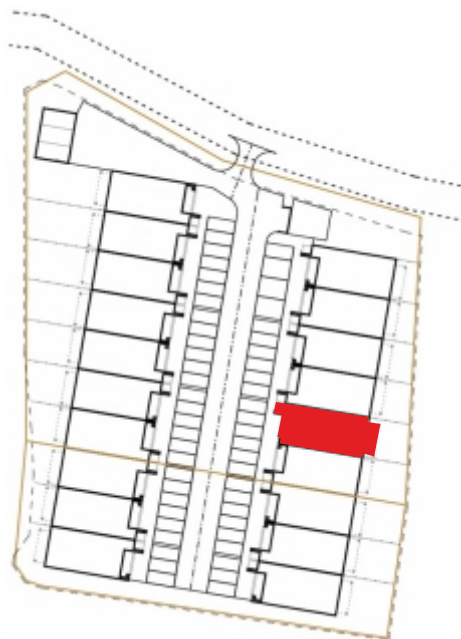

1. wiatrołap - 2,40 m²
2. ciąg komunikacyjny - 8,49 m²
3. wc - 3,30 m²
4. łazienka - 3,63 m²
5. sypialnia - 11,98 m²
6. pokój dzienny z aneksem - 33,26 m²
7. sypialnia - 12,10 m²

Parter

www.dombud-zachod.pl

Uwaga: dane pogładowe, mogą odbiegać od ostatecznego projektu realizacyjnego. Urządzenia sanitarne i kuchenne, meble, drzwi wewnętrzne oraz podłogi i posadzki nie stanowią wyposażenia lokalu. Rozmieszczenie mebli i urządzeń sanitarnych przedstawiono jako przykładowe. Niniejsza karta nie stanowi oferty handlowej w rozumieniu Kodeksu Cywilnego oraz innych przepisów prawnych.