




tel. 577 933 633  
tel. 608 301 999

Os. Amelii, Zielona Góra  
**nr 4G/1**

powierzchnia  
**75,16 m<sup>2</sup>**

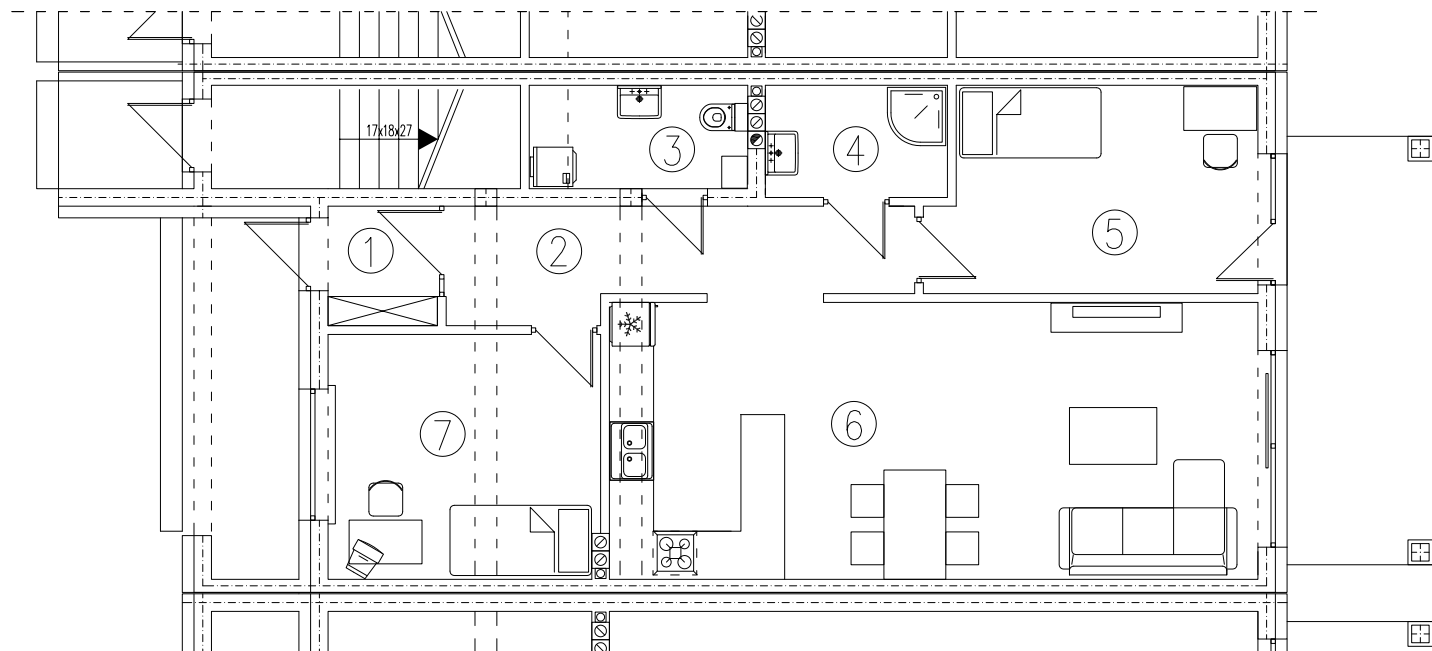

1. wiatrołap - 2,40 m<sup>2</sup>
2. ciąg komunikacyjny - 8,49 m<sup>2</sup>
3. wc - 3,30 m<sup>2</sup>
4. łazienka - 3,63 m<sup>2</sup>
5. sypialnia - 11,98 m<sup>2</sup>
6. pokój dzienny z aneksem - 33,26 m<sup>2</sup>
7. sypialnia - 12,10 m<sup>2</sup>

**Parter**

[www.dombud-zachod.pl](http://www.dombud-zachod.pl)

Uwaga: dane pogładowe, mogą odbiegać od ostatecznego projektu realizacyjnego. Urządzenia sanitarne i kuchenne, meble, drzwi wewnętrzne oraz podłogi i posadzki nie stanowią wyposażenia lokalu. Rozmieszczenie mebli i urządzeń sanitarnych przedstawiono jako przykładowe. Niniejsza karta nie stanowi oferty handlowej w rozumieniu Kodeksu Cywilnego oraz innych przepisów prawnych.