





tel. 577 933 633
tel. 608 301 999

Os. Amelii, Zielona Góra
nr 41/1

powierzchnia

70,10 m²

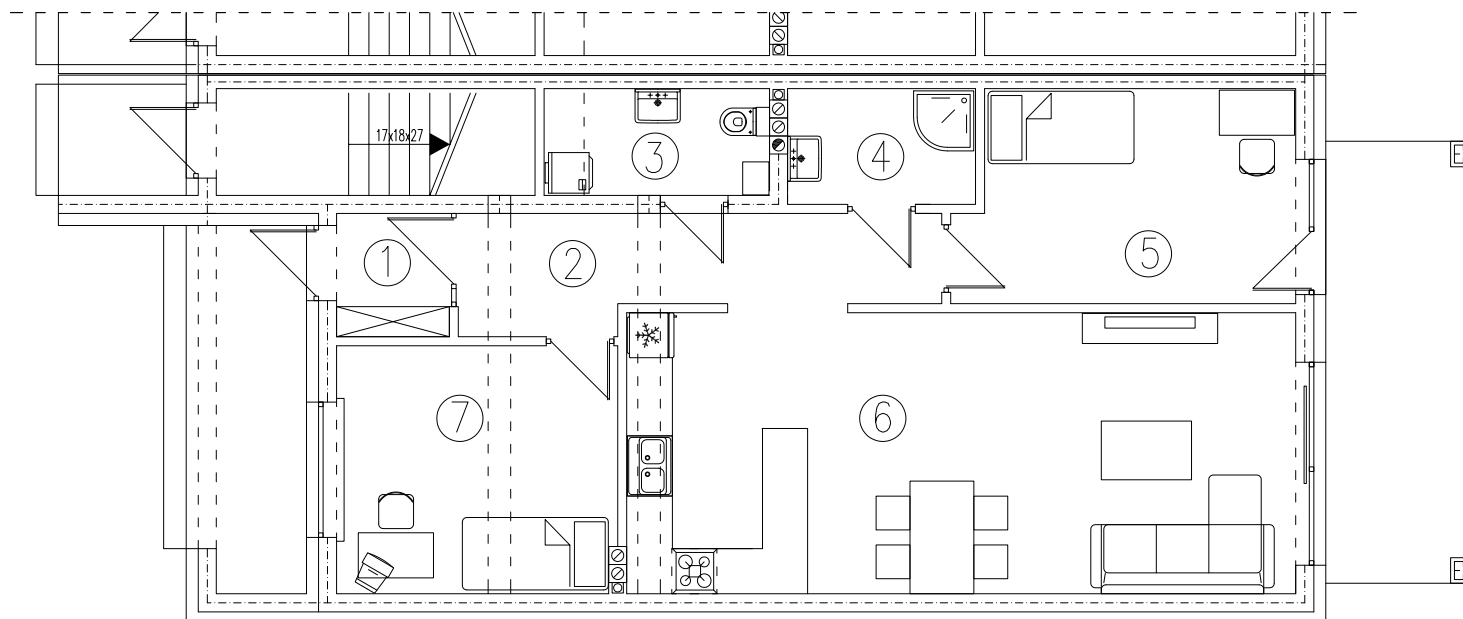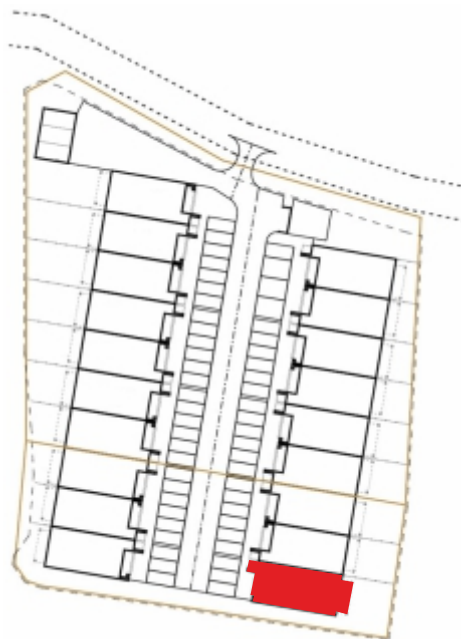

1. wiatrołap - **2,40 m²**
2. ciąg komunikacyjny - **8,49 m²**
3. wc - **3,30 m²**
4. łazienka - **3,63 m²**
5. sypialnia - **11,98 m²**
6. pokój dzienny z aneksem - **29,70 m²**
7. sypialnia - **10,60 m²**

Parter

www.dombud-zachod.pl

Uwaga: dane pogładowe, mogą odbiegać od ostatecznego projektu realizacyjnego. Urządzenia sanitarne i kuchenne, meble, drzwi wewnętrzne oraz podłogi i posadzki nie stanowią wyposażenia lokalu. Rozmieszczenie mebli i urządzeń sanitarnych przedstawiono jako przykładowe. Niniejsza karta nie stanowi oferty handlowej w rozumieniu Kodeksu Cywilnego oraz innych przepisów prawnych.

DOMBUD ZACHÓD, ul. Obrońców Pokoju 78B, 66-400 Gorzów Wlkp.