



**DOMBUD ZACHÓD, ul. Obrońców Pokoju 78B, 66-400 Gorzów Wlkp.**

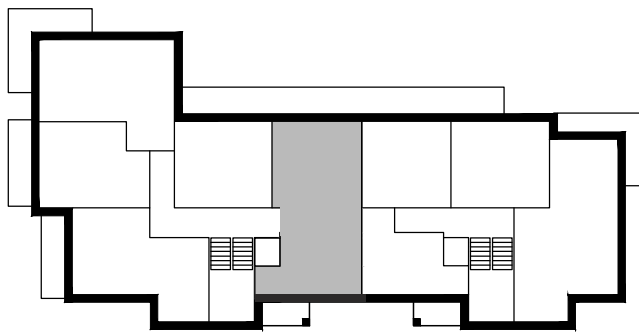

**BUDYNEK WIELORODZINNY  
GORZÓW WLKP. UL. WRÓBLEWSKIEGO  
MIESZKANIE K1.M16**

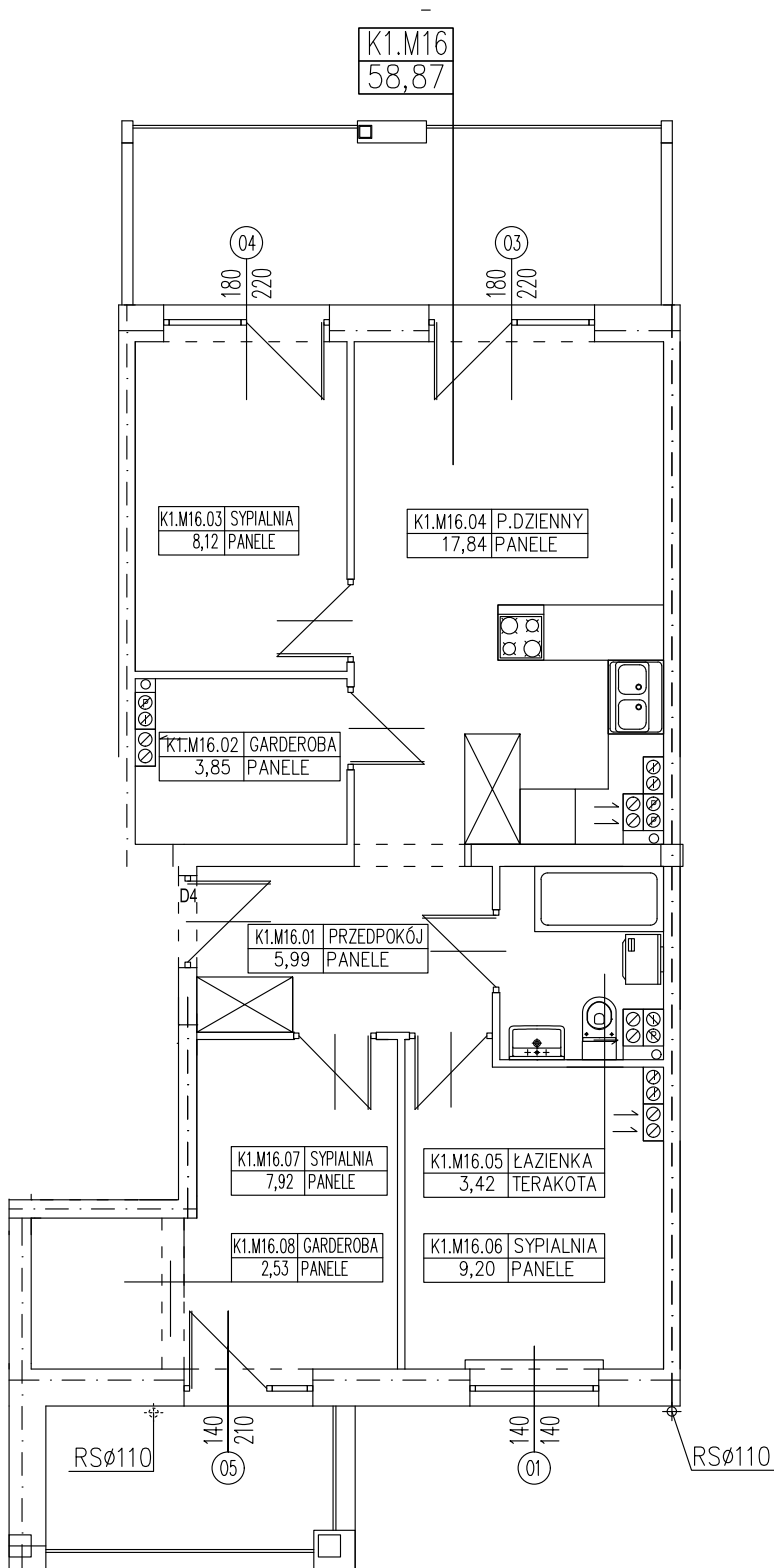

**tel. 608 301 999  
tel. 506 383 905**

Uwaga: dane poglądowe, mogą odbiegać od ostatecznego projektu realizacyjnego.