


4PA

M2.

32,57

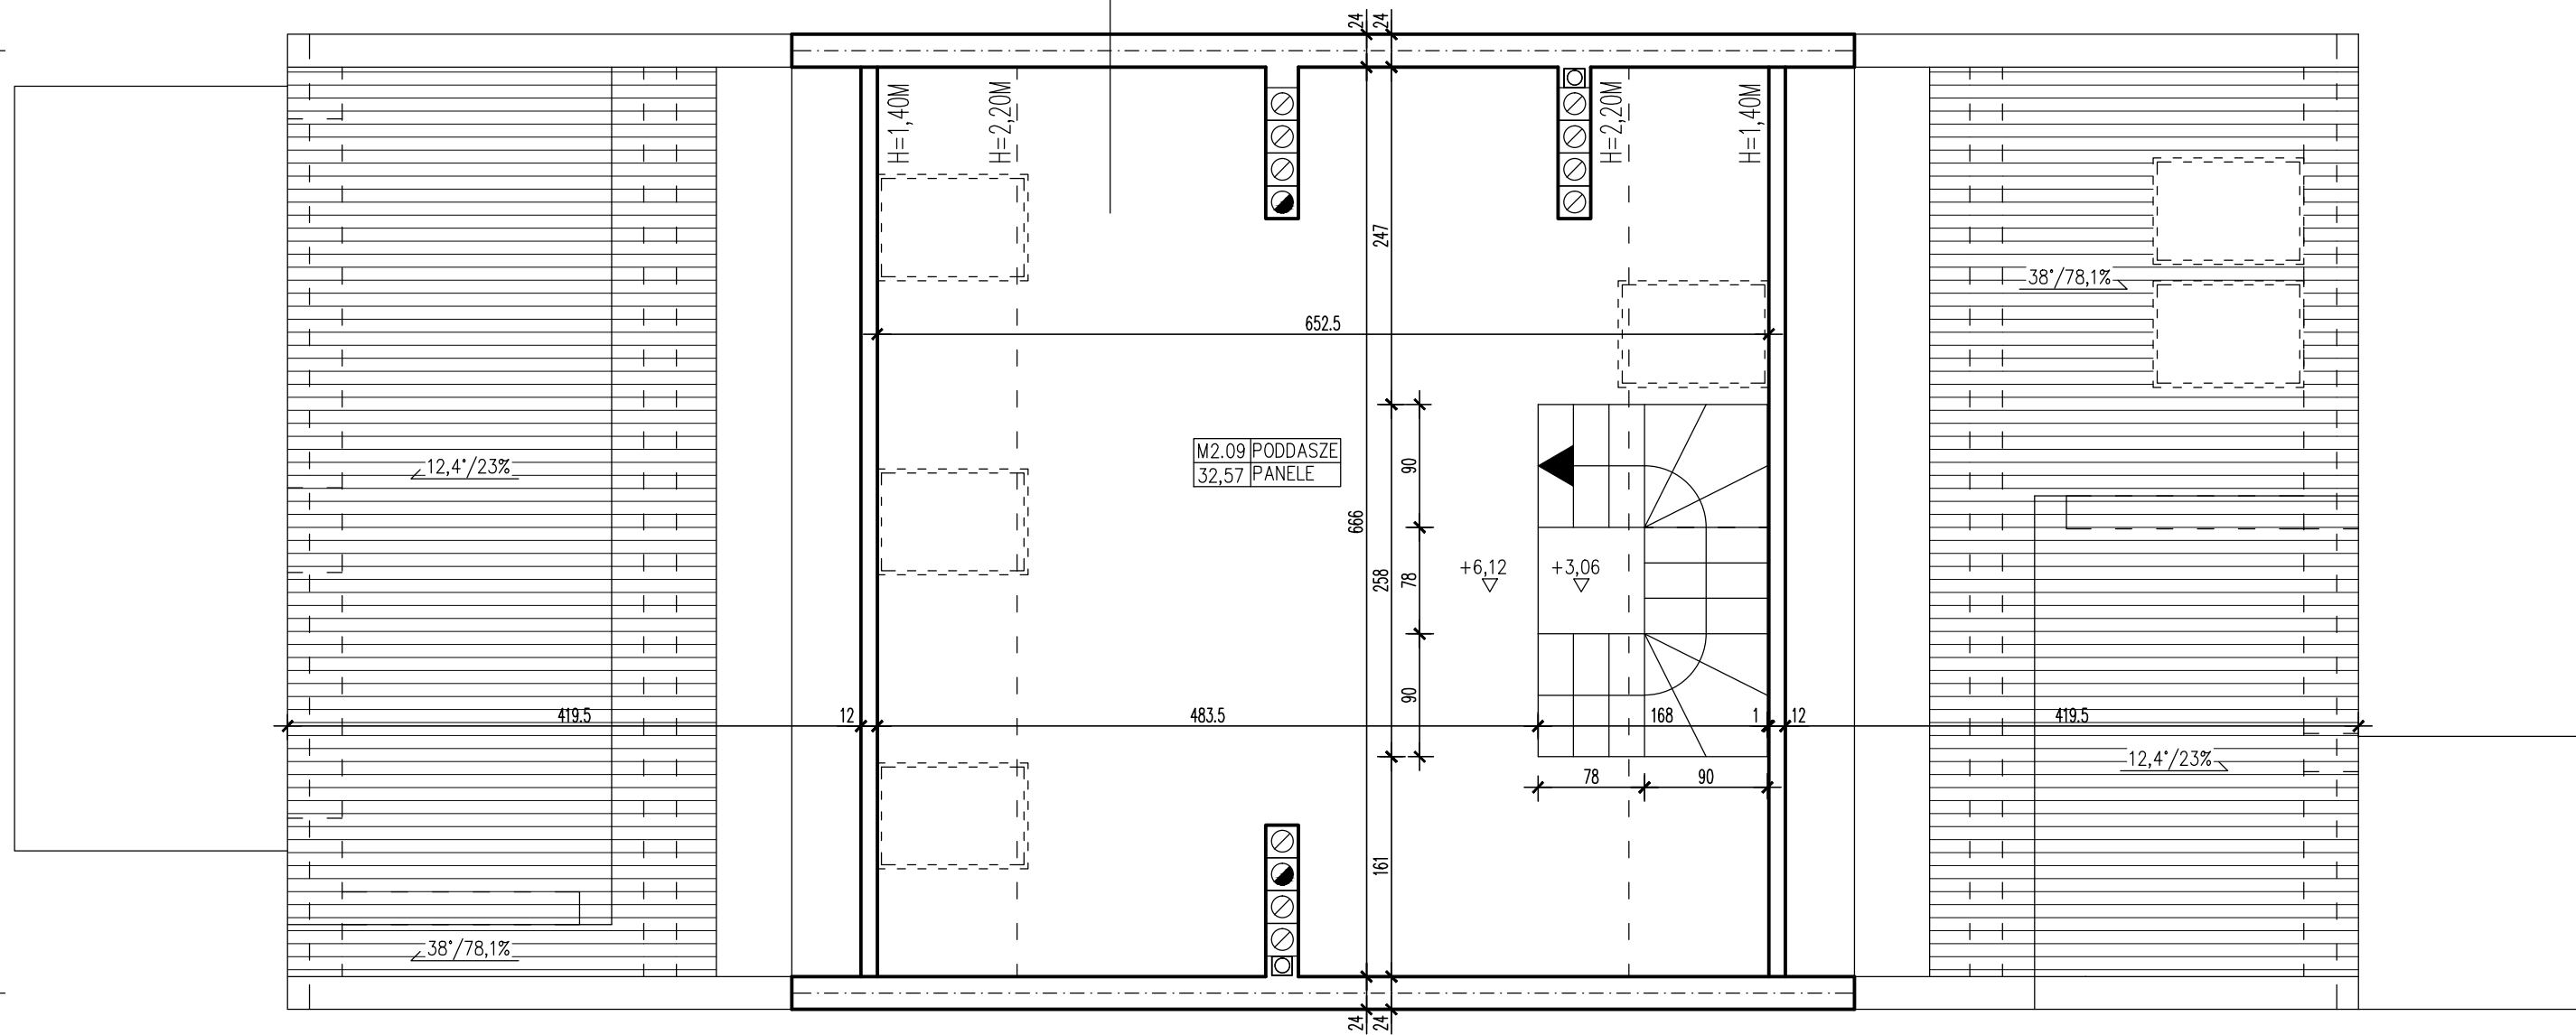

# RZUT PODDASZA



KRZYSZTOF GRZEGORZEWSKI  
ARCHITEKT  
Ul. Nodrzezna 17/86 66-400 Gorzów Wlkp.  
tel/fax (095) 736 36 46 gsm 608 36 22 21  
mail: grzegorzewski@jkg.pl www: jkg.pl

ZESPÓŁ ZABUDOWY JEDNORODZINNEJ –  
BUDYNEK NR 1,3,5,9  
JEDN. EWID. ZIELONA GÓRA UL. AMELII  
DZIAŁKI NR 47, 48/1 OBR. NR 0013

STADIUM	PROJEKT BUDOWLANY
BRANŻA	ARCHITEKTURA
TREŚĆ RYSUNKU	RZUT PODDASZA
NR RYSUNKU A4	SKALA 1:50
NR PROJEKTU	DATA 01.09.2016
PROJEKTANT	mgr inż. arch. Krzysztof Grzegorzewski uprawnienia do projektowania bez ograniczeń w specjalności architektonicznej nr LGA/1/2002/GW