

# Rzut poddasza 1:100

## Budynek nr 1:

### Lokal nr 1:

Zestawienie pomieszczeń:

Lp.	Pomieszczenie	Powierzchnia	Posadzka
1.	Przedpokój	3,68 m <sup>2</sup> / 3,68 m <sup>2</sup>	gres
2.	Łazienka	5,87 m <sup>2</sup> / 5,87 m <sup>2</sup>	gres
3.	Pokój	13,29 m <sup>2</sup> / 14,94 m <sup>2</sup>	panele podł.
4.	Pokój	20,93 m <sup>2</sup> / 22,59 m <sup>2</sup>	panele podł.
razem:		43,77 m <sup>2</sup> / 47,08 m <sup>2</sup>	

### Lokal nr 2:

Zestawienie pomieszczeń:

Lp.	Pomieszczenie	Powierzchnia	Posadzka
1.	Przedpokój	3,68 m <sup>2</sup> / 3,68 m <sup>2</sup>	gres
2.	Łazienka	5,87 m <sup>2</sup> / 5,87 m <sup>2</sup>	gres
3.	Pokój	13,36 m <sup>2</sup> / 15,03 m <sup>2</sup>	panele podł.
4.	Pokój	21,03 m <sup>2</sup> / 22,70 m <sup>2</sup>	panele podł.
razem:		43,94 m <sup>2</sup> / 47,28 m <sup>2</sup>	

## Budynek nr 2:

### Lokal nr 1:


Zestawienie pomieszczeń:

Lp.	Pomieszczenie	Powierzchnia	Posadzka
1.	Przedpokój	3,68 m <sup>2</sup> / 3,68 m <sup>2</sup>	gres
2.	Łazienka	5,87 m <sup>2</sup> / 5,87 m <sup>2</sup>	gres
3.	Pokój	13,29 m <sup>2</sup> / 14,94 m <sup>2</sup>	panele podł.
4.	Pokój	20,93 m <sup>2</sup> / 22,59 m <sup>2</sup>	panele podł.
razem:		43,77 m <sup>2</sup> / 47,08 m <sup>2</sup>	

### Lokal nr 2:

Zestawienie pomieszczeń:

Lp.	Pomieszczenie	Powierzchnia	Posadzka
1.	Przedpokój	3,68 m <sup>2</sup> / 3,68 m <sup>2</sup>	gres
2.	Łazienka	5,87 m <sup>2</sup> / 5,87 m <sup>2</sup>	gres
3.	Pokój	13,36 m <sup>2</sup> / 15,03 m <sup>2</sup>	panele podł.
4.	Pokój	21,03 m <sup>2</sup> / 22,70 m <sup>2</sup>	panele podł.
razem:		43,94 m <sup>2</sup> / 47,28 m <sup>2</sup>	

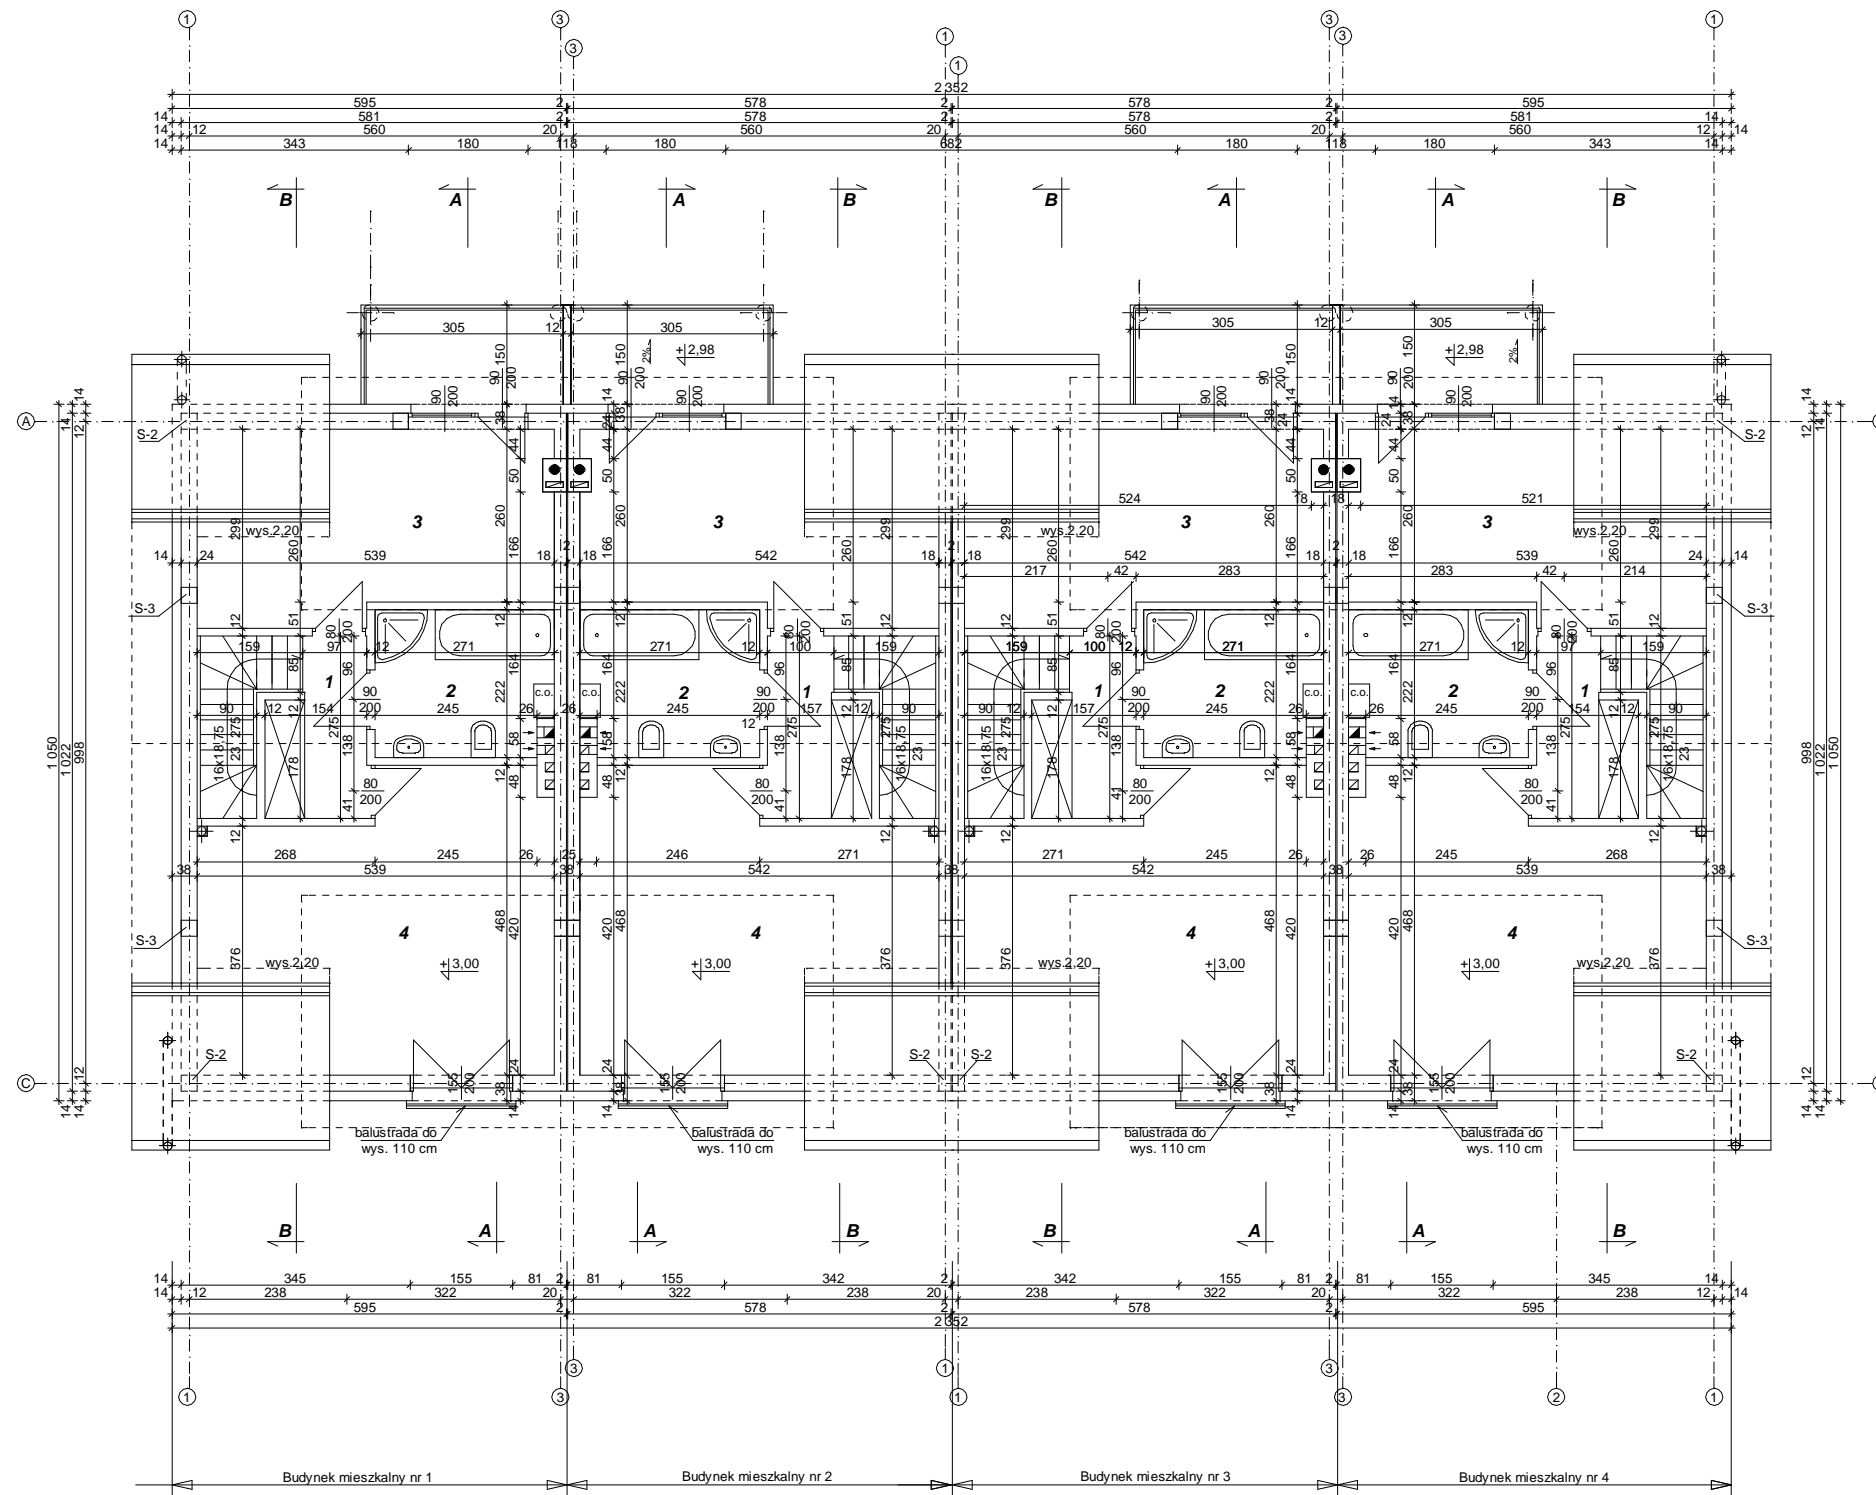

Projektowała:	imię i nazwisko	nr upr.	data	podpis	zamierzenie inwestycyjne / obiekt :
	<b>mgr inż.arch. Agnieszka Afanasik</b>	LOIA/7/2004/GW w specjalności arch. bez ograniczeń	15.01.2017 r.		<b>Budynek mieszkalny w zabudowie szeregowej</b>
projekt nr :	faza :	branża :	treść rysunku :		skala 1:100
data i miejsce opracowania :	PB	Architektura	Rzut poddasza		dz. nr ewid. 15 Wawrów gm. Santok
					rys. nr : 3