


Rzut I piętra ZAMIENNY 1:100

Zestawienie pomieszczeń:

Lp.	Pomieszczenie	Powierzchnia	Posadzka
1.	Klatka schodowa	3,79 m ²	gres
2.	Kotłownia	14,24 m ²	gres
3.	Sala sprzedaży	557,26 m ²	gres
4.	Magazyn	39,48 m ²	gres
5.	Magazyn	15,97 m ²	gres
6.	Pom. socjal.	7,62 m ²	gres
7.	Wc	6,35 m ²	gres
razem: 645,01 m ²			

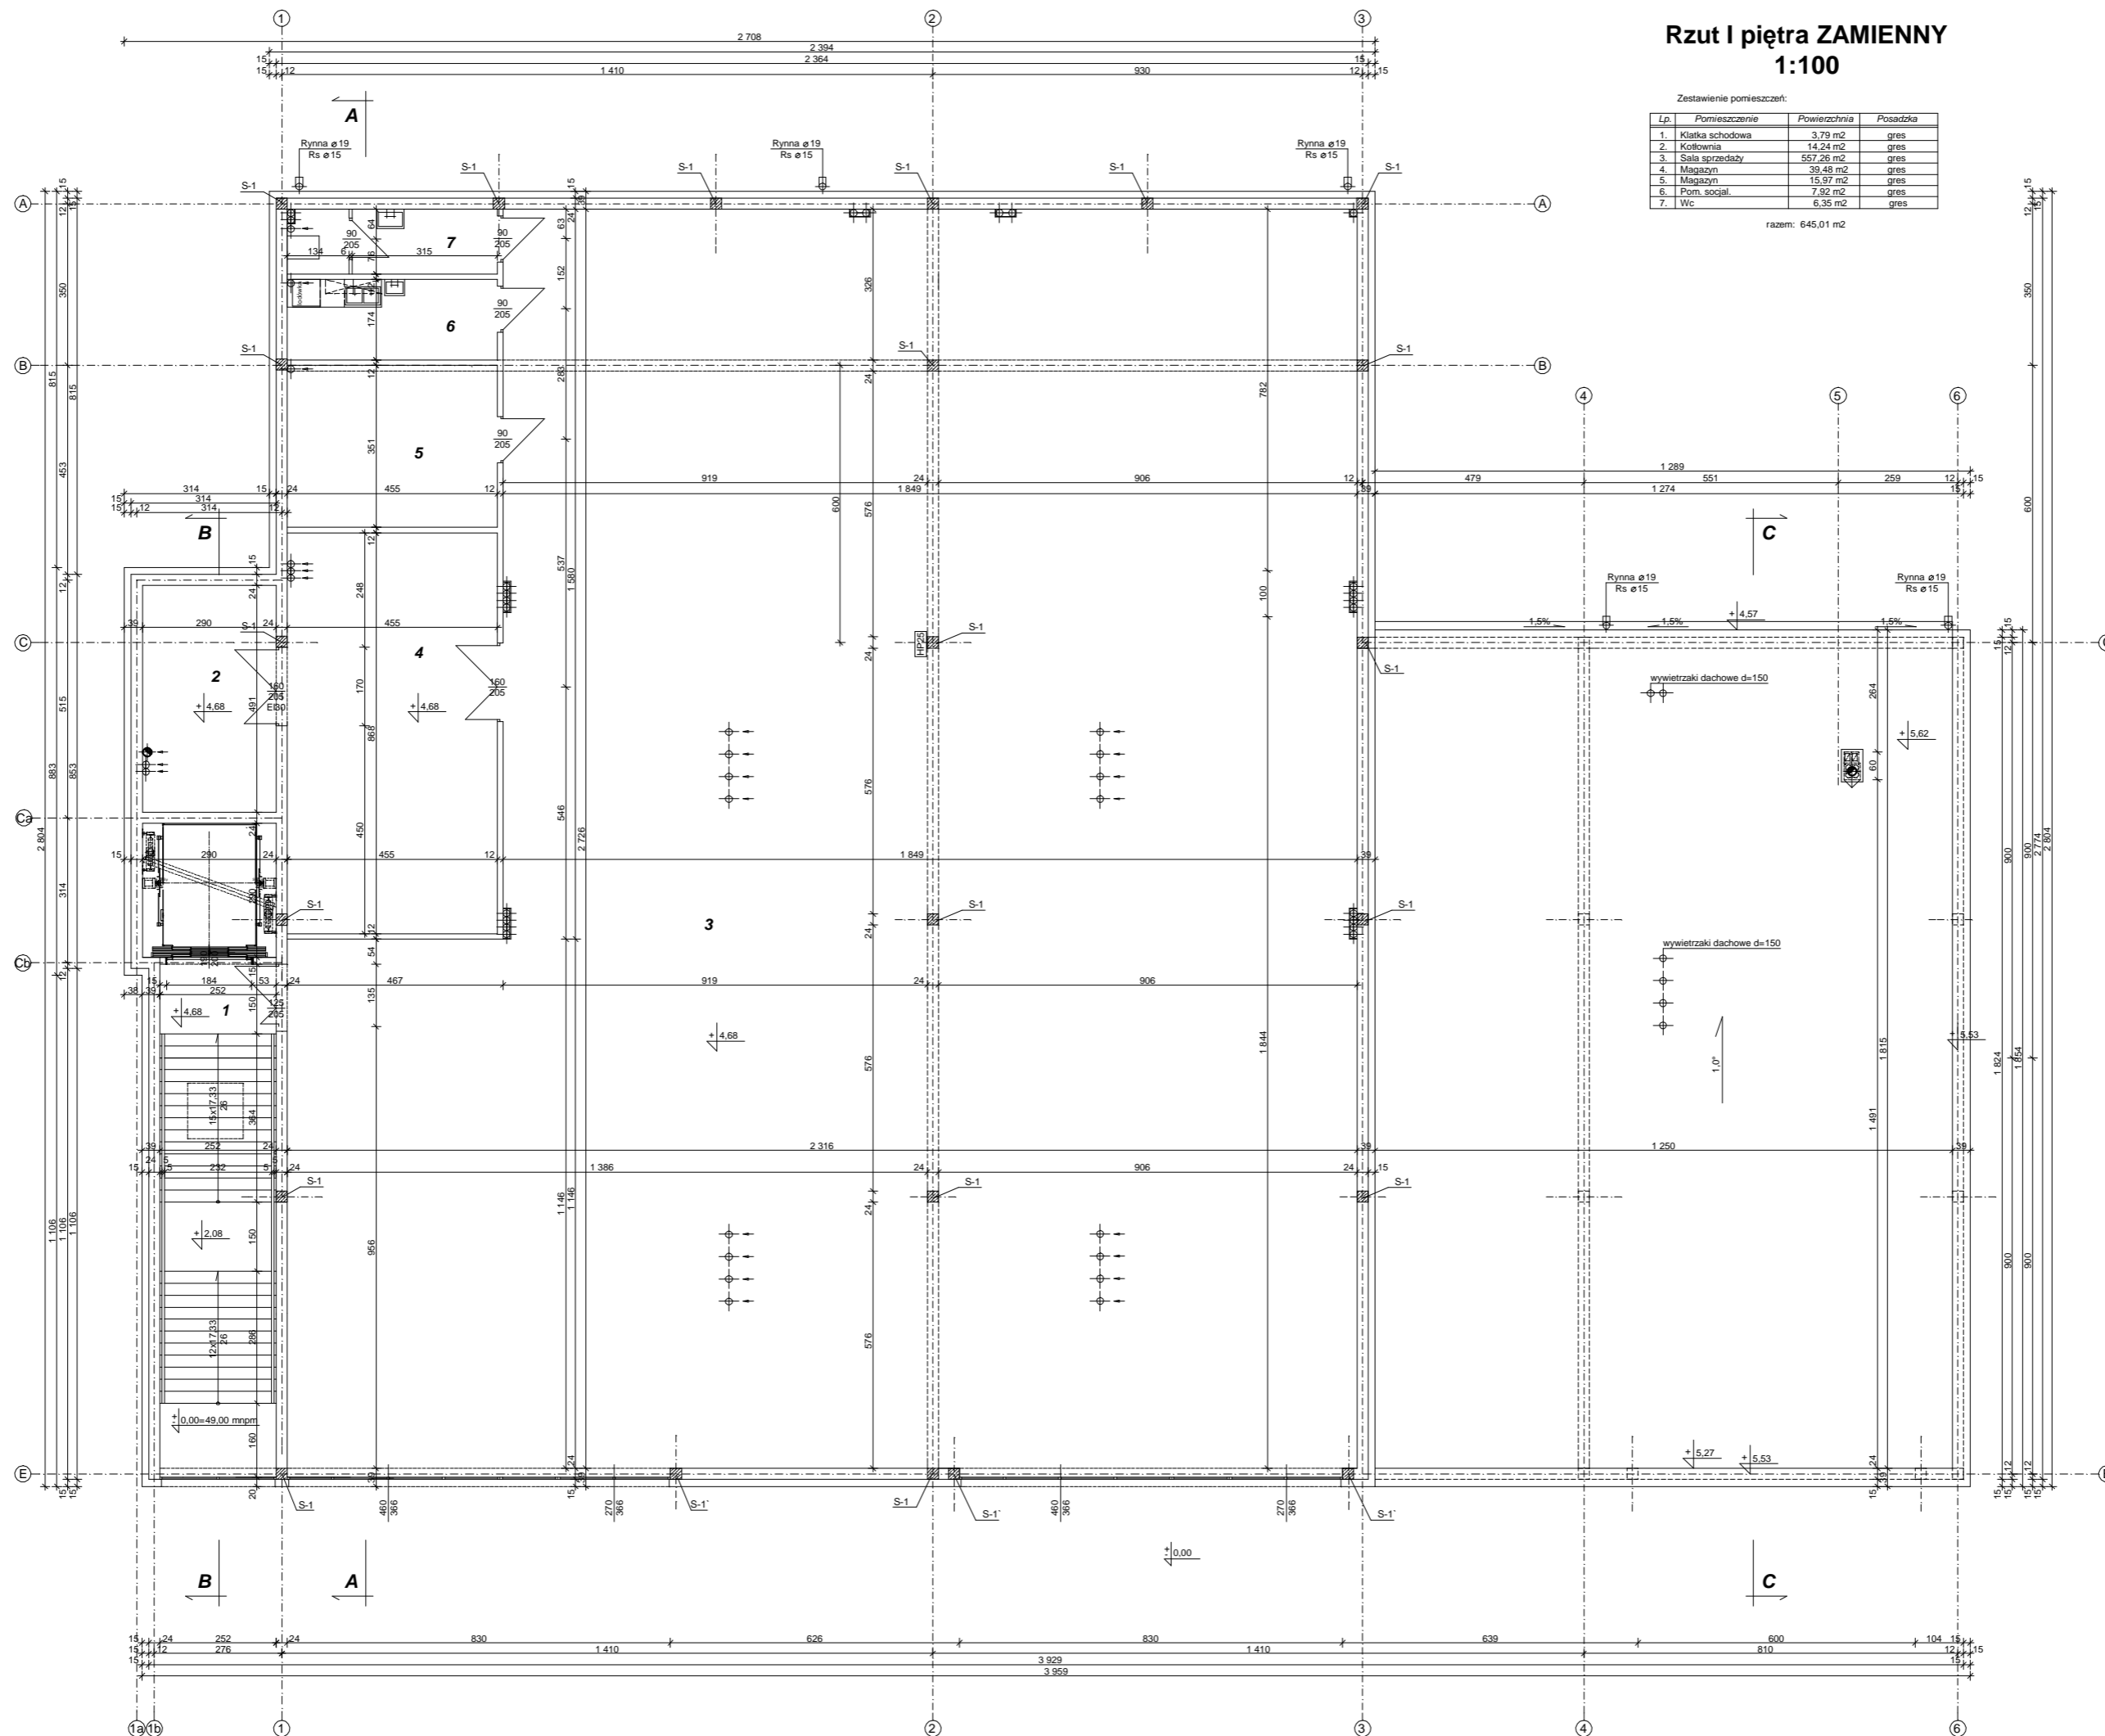

nazwa obiektu: 66-410 Gorzów Wlkp., ul. Dowojna-Budziejewicza 21, tel. (0-90) 7214-777		zamierzony inwestycyjnie / obiekt: podpis	
Projektowała: mgr inż. arch. Agnieszka Almasik	LOA/7/2004/GW w szczególności arch. bez ograniczeń	data: 10.10.2017 r.	Budowa budynku handlowo-usługowego
Sprawił: mgr inż. arch. Agnieszka Almasik	LOA/12/2004/GW w szczególności arch. bez ograniczeń	10.10.2017 r.	adres: 42 1/4 adaska nr ewid. 4582, 421/1, 421/3
projektant: mgr inż. arch. Agnieszka Almasik	tytuł: Rzut I piętra	skala: 1:100	obr. 2. Międzyrzecz ul. Wojska Polskiego
data i miejsce opracowania: Gorzów Wlkp., 10.10.2017 r.	tytuł: Rzut I piętra	nr. nr.: 3Z	66-300 Międzyrzecz