


ELEWACJA PD.-ZACH. FRONTOWA

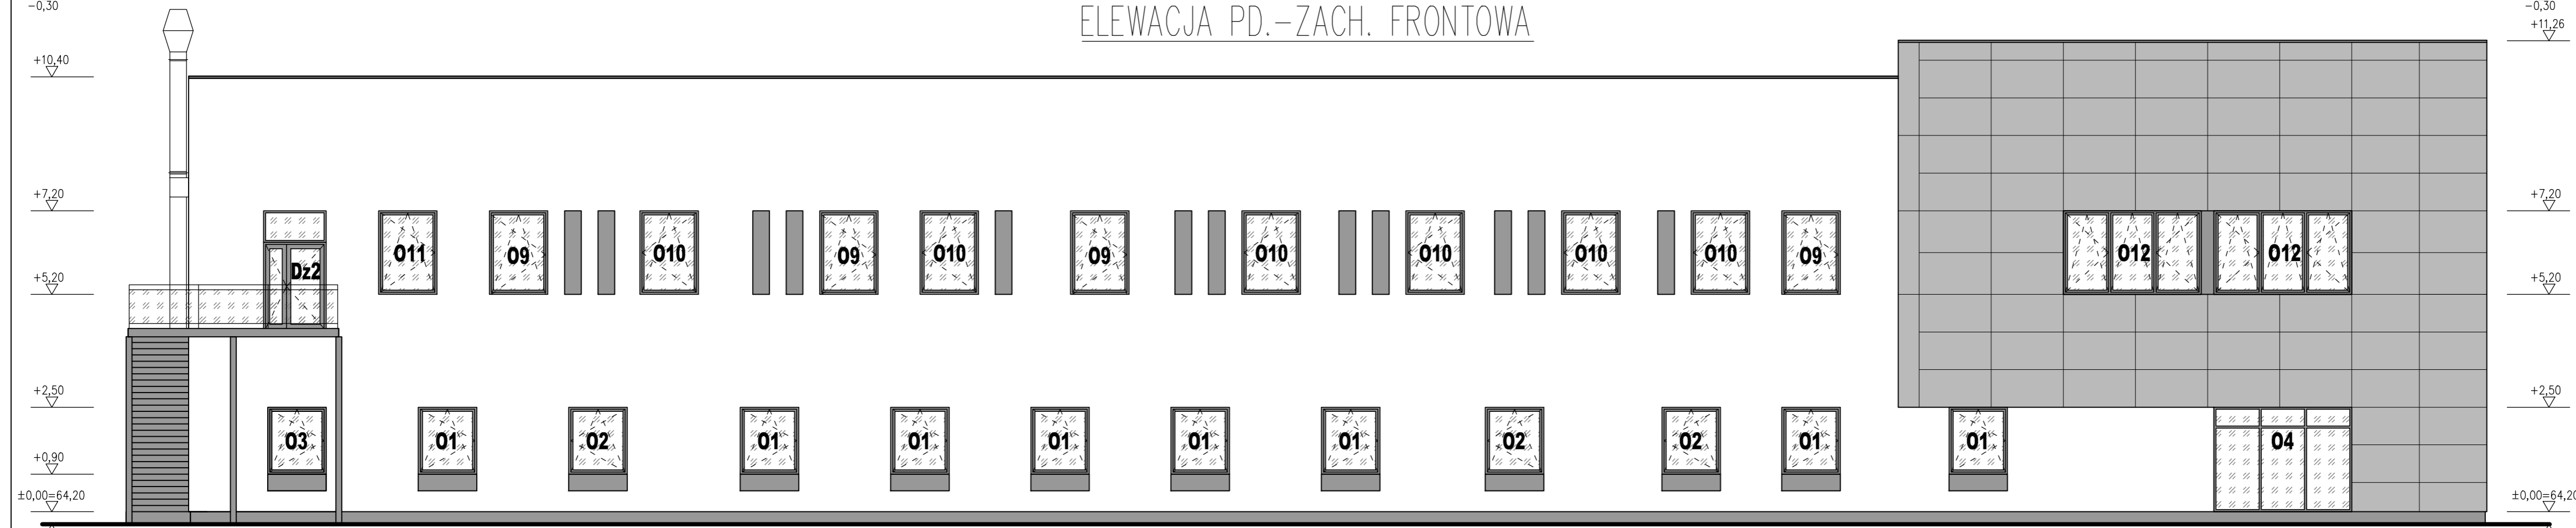

ELEWACJA PN.-WSCH. TYLNA

**LEGENDA
OZNACZEŃ
GRAFICZNYCH**

- +12,02
 - +10,40
 - +7,20
 - +5,20
 - +2,50
 - +0,90
 - ±0,00=64,20
 - 0,30
 - +11,26
 - +7,20
 - +5,20
 - +2,50
 - +0,90
 - ±0,00=64,20
 - 0,30
- TYNK MINERALNY MALOWANY NA KOLOR JASNO SZARY STOCOLOR 37205
 - OKŁADZINA Z PANELI STOPANEL W KOLORZE CIEMNY SZARY STOCOLOR 37202
 - TYNK MOZAIKOWY COKOŁU KOLOR CIEMNY SZARY STOCOLOR 37202
 - STOLARKA OKIENNA I DRZWIOWA W KOLORZE CIEMNY SZARY RAL 7046
 - SCHODY ZEWNĘTRZNE I OBRÓBKİ BLACHARSKIE W KOLORZE CIEMNY SZARY RAL 7046
 - BALUSTRADY O KONSTRUKCJI STALOWEJ Z WYPEŁNIENIEM ZE SZKŁA HARTOWANEGO

KRZYSZTOF GRZEGORZEWSKI
ARCHITEKT
Ul. Nałęczowska 17/86 66-400 Gorzów Wlkp.
tel/fax (095) 736 36 46 gam 608 36 22 21
mail: grzegorzewski@kkg.pl www: kkg.pl

BUDYNEK USŁUGOWO – HANDLOWY JEDN.
EWID. GORZÓW WLKP. UL. WALCZAKA
DZ. NR 2018/2, 153/2 OBR. NR 03–WAWRÓW

STADIUM	PROJEKT BUDOWLANY ZAMIENNY
BRANŻA	ARCHITEKTURA
TREŚĆ RYSUNKU	ELEWACJE: PD.-ZACH. I PN. – WSCH.
NR RYSUNKU	SKALA
A6	1:100
NR PROJEKTU	DATA
	26.04.2018
PROJEKTANT	mgr inż. arch. Krzysztof Grzegorzewski uprawnienia do projektowania bez ograniczeń w specjalności architektonicznej nr LOA/1/2002/O/W
SPRAWDZ.	mgr inż. arch. Jakub Koralewski uprawnienia do projektowania bez ograniczeń w specjalności architektonicznej nr LOA/20/2006/O/W