



**LEGENDA  
OZNACZEŃ  
GRAFICZNYCH**

-  TYNK MINERALNY MALOWANY NA KOLOR JASNO SZARY STOCOLOR 37205
-  OKŁADZINA Z PANELI STOPANEL W KOLORZE CIEMNY SZARY STOCOLOR 37202
-  TYNK MINERALNY MALOWANY NA KOLOR CIEMNY SZARY STOCOLOR 37202
-  TYNK MOZAIKOWY COKOŁU KOLOR CIEMNY SZARY STOCOLOR 37202
-  STOLARKA OKIENNA I DRZWIOWA W KOLORZE CIEMNY SZARY RAL 7046
-  SCHODY ZEWNĘTRZNE I OBRÓBKI BLACHARSKIE W KOLORZE CIEMNY SZARY RAL 7046
-  BALUSTRADY O KONSTRUKCJI STALOWEJ Z WYPEŁNIENIEM ZE SZKŁA HARTOWANEGO

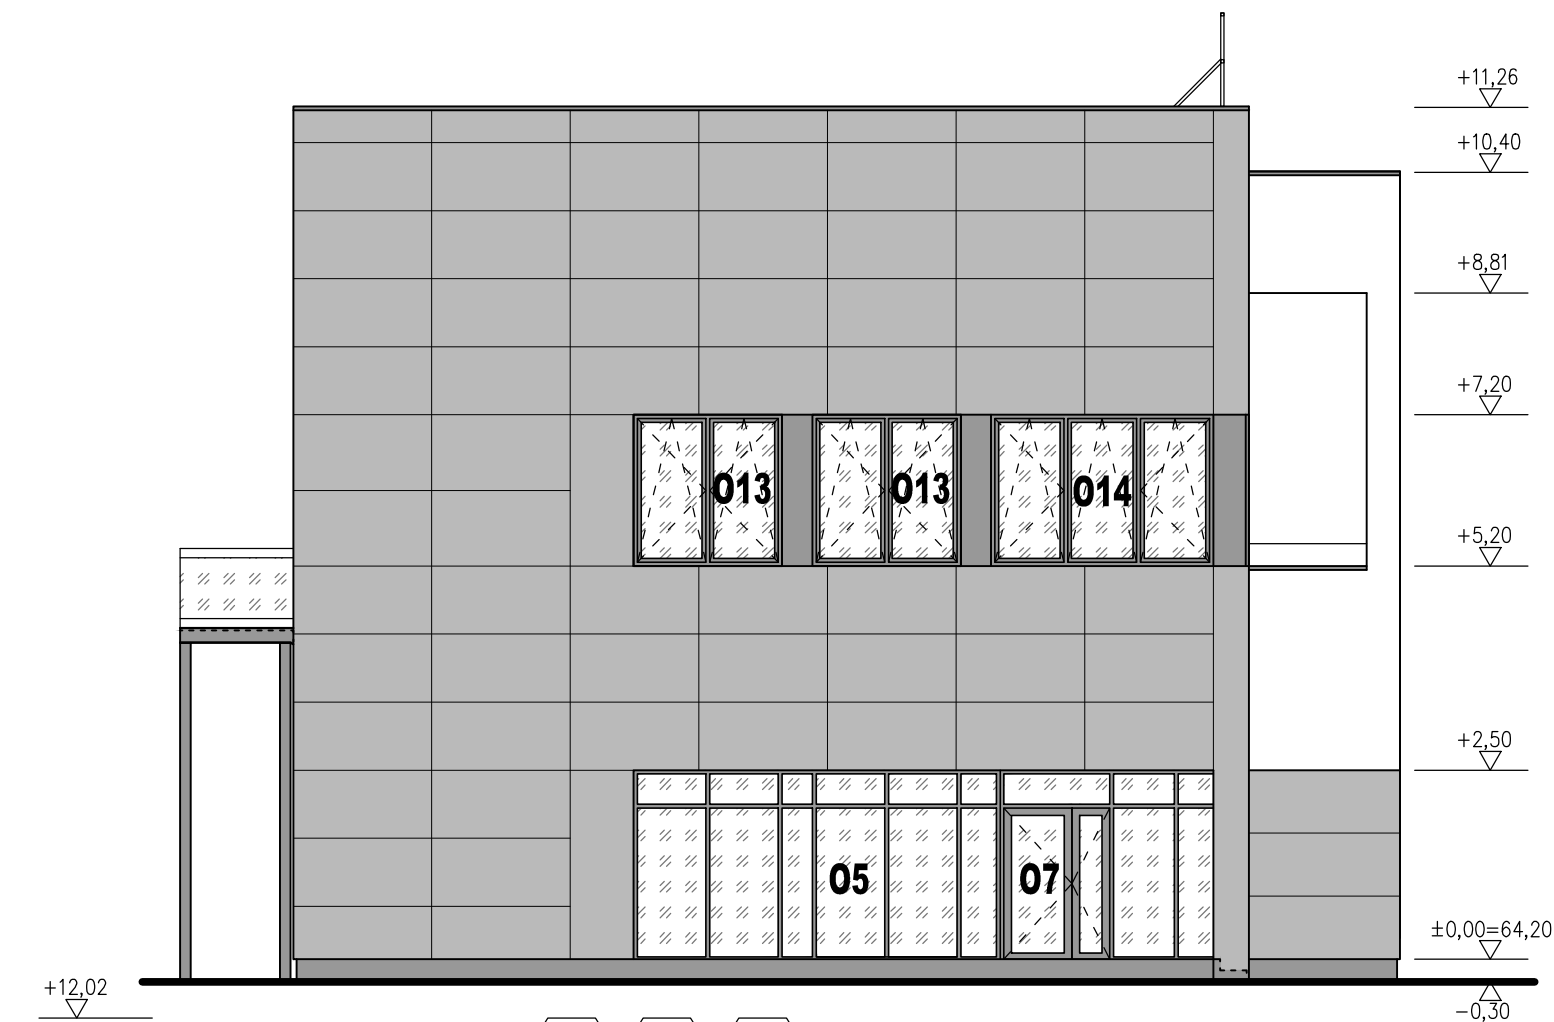

ELEWACJA PN.-ZACH. BOCZNA

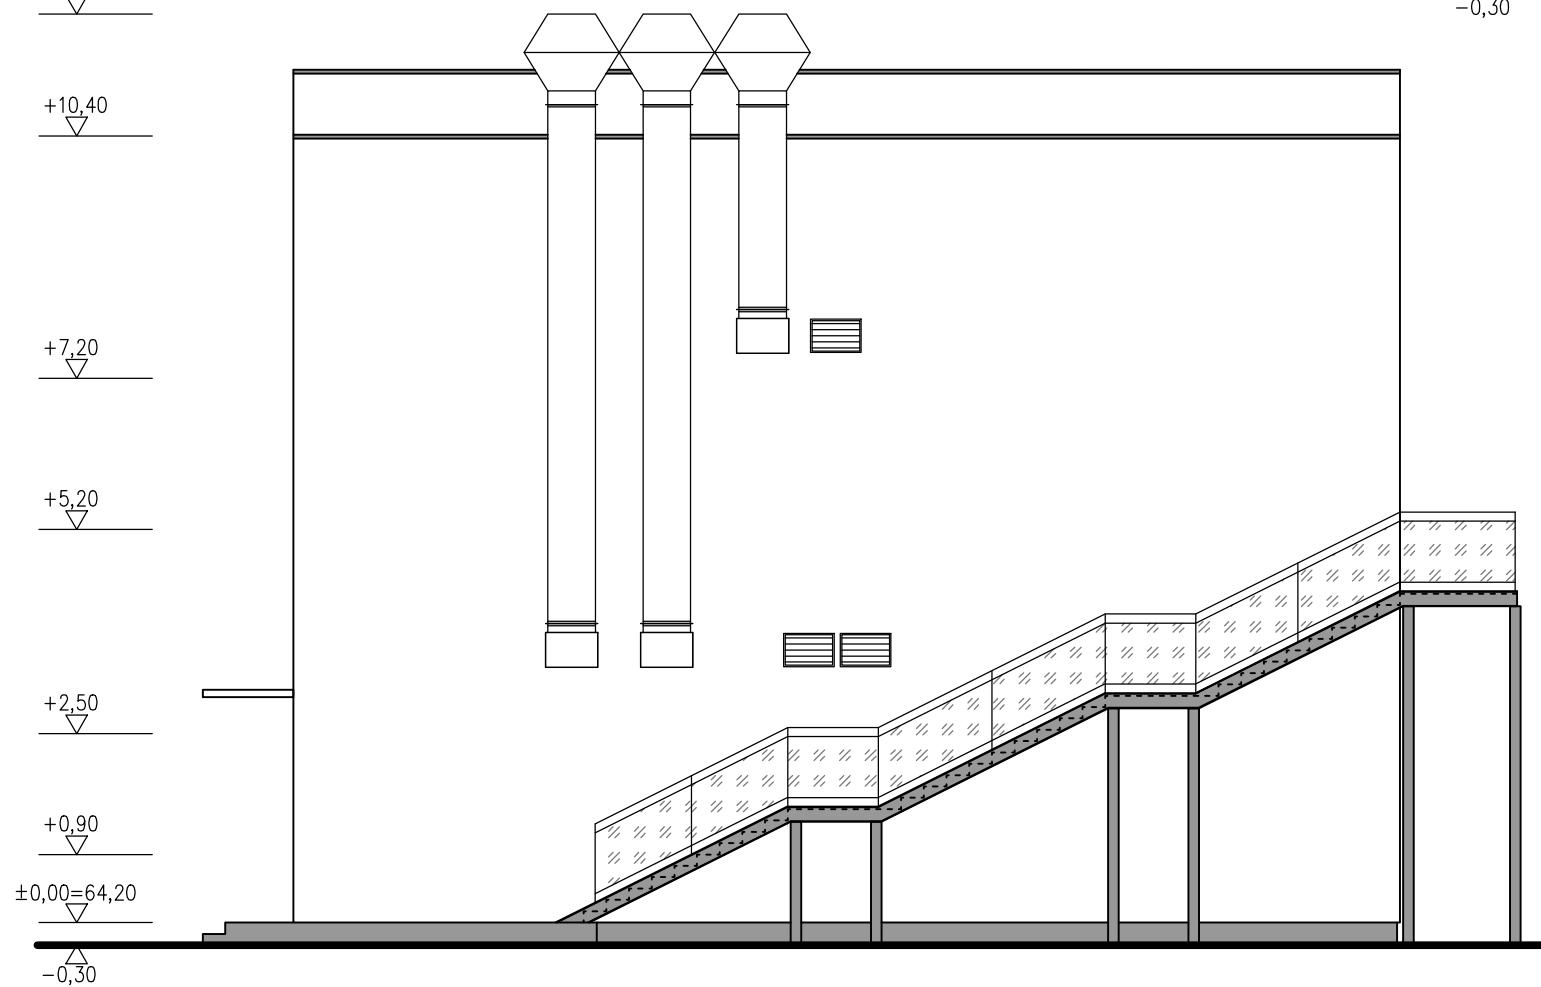

ELEWACJA PD.-WSCH. BOCZNA



KRZYSZTOF GRZEGORZEWSKI  
ARCHITEKT  
Ul. Nodrzeńska 17/86 66-400 Gorzów Wlkp.  
tel/fax (095) 736 36 46 gsm 608 36 22 21  
mail: grzegorzewski@jkg.pl www: jkg.pl

BUDYNEK USŁUGOWO – HANDLOWY JEDN.  
EWID. GORZÓW WLKP. UL. WALCZAKA  
DZ. NR 2018/2, 153/2 OBR. NR 03–WAWRÓW

STADIUM	PROJEKT BUDOWLANY ZAMIENNY
BRANZA	ARCHITEKTURA
TREŚĆ RYSUNKU	ELEWACJE: PN.-ZACH. I PD. – WSCH.
NR RYSUNKU A7	SKALA 1:100
NR PROJEKTU	DATA 26.04.2018
PROJEKTANT	mgr inż.arch. Krzysztof Grzegorzewski uprawnienia do projektowania bez ograniczeń w specjalności architektonicznej nr LOIA/1/2002/GW
SPRAWDZIŁ	mgr inż.arch. Jakub Koralewski uprawnienia do projektowania bez ograniczeń w specjalności architektonicznej nr LOIA/20/2006/GW