
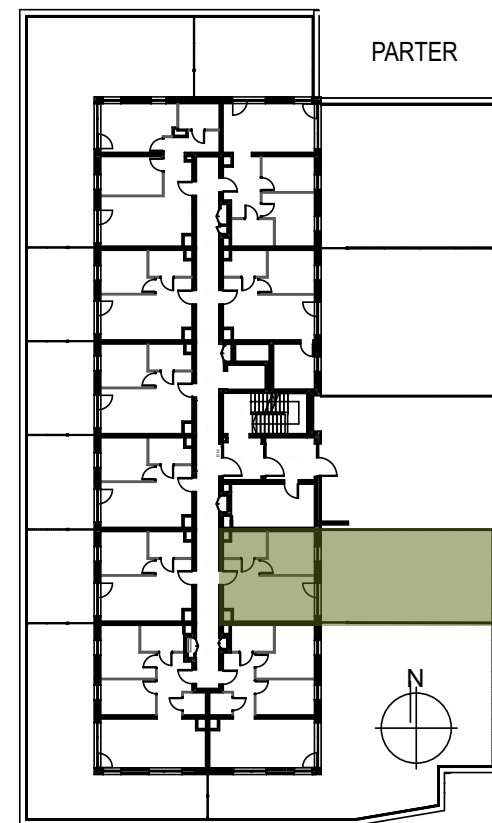


|    |                         |       |
|----|-------------------------|-------|
| 01 | HOL                     | 3,45  |
| 02 | ŁAZIENKA                | 4,60  |
| 03 | SYPIALNIA               | 9,31  |
| 04 | POKÓJ DZIENNY Z ANEKSEM | 16,63 |
| 05 | PRZEDOGRÓDEK            | 70,80 |

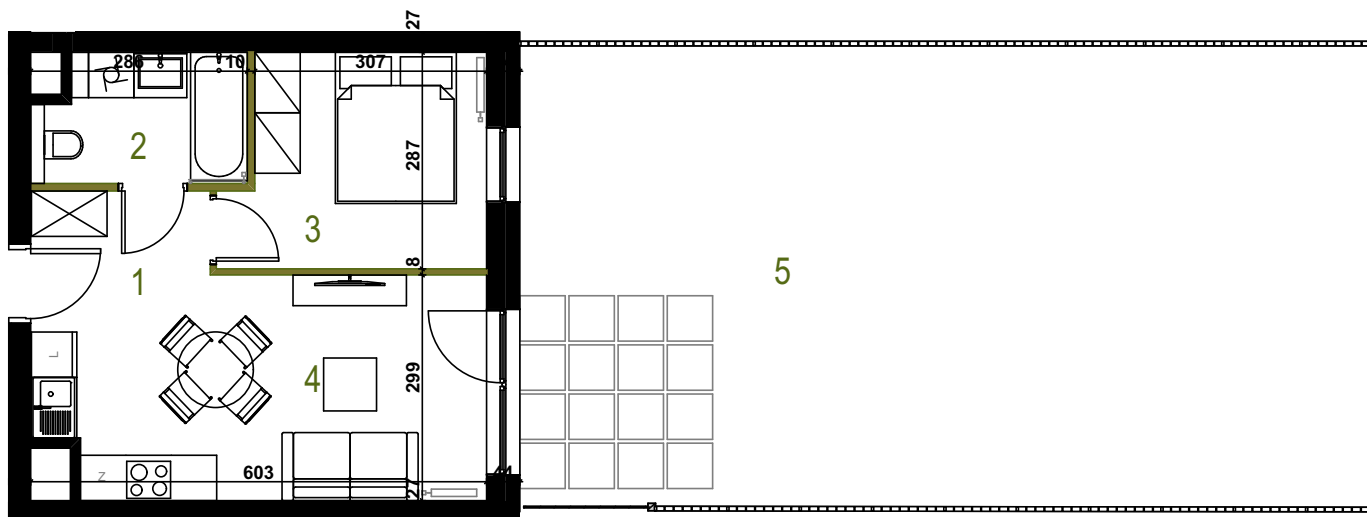

- Grzejnik płytowy
- Grzejnik łazienkowy drabinkowy
- Ścianki działowe nadające się do demontażu

skala 1 : 100

0 1 2 3 5[m]