



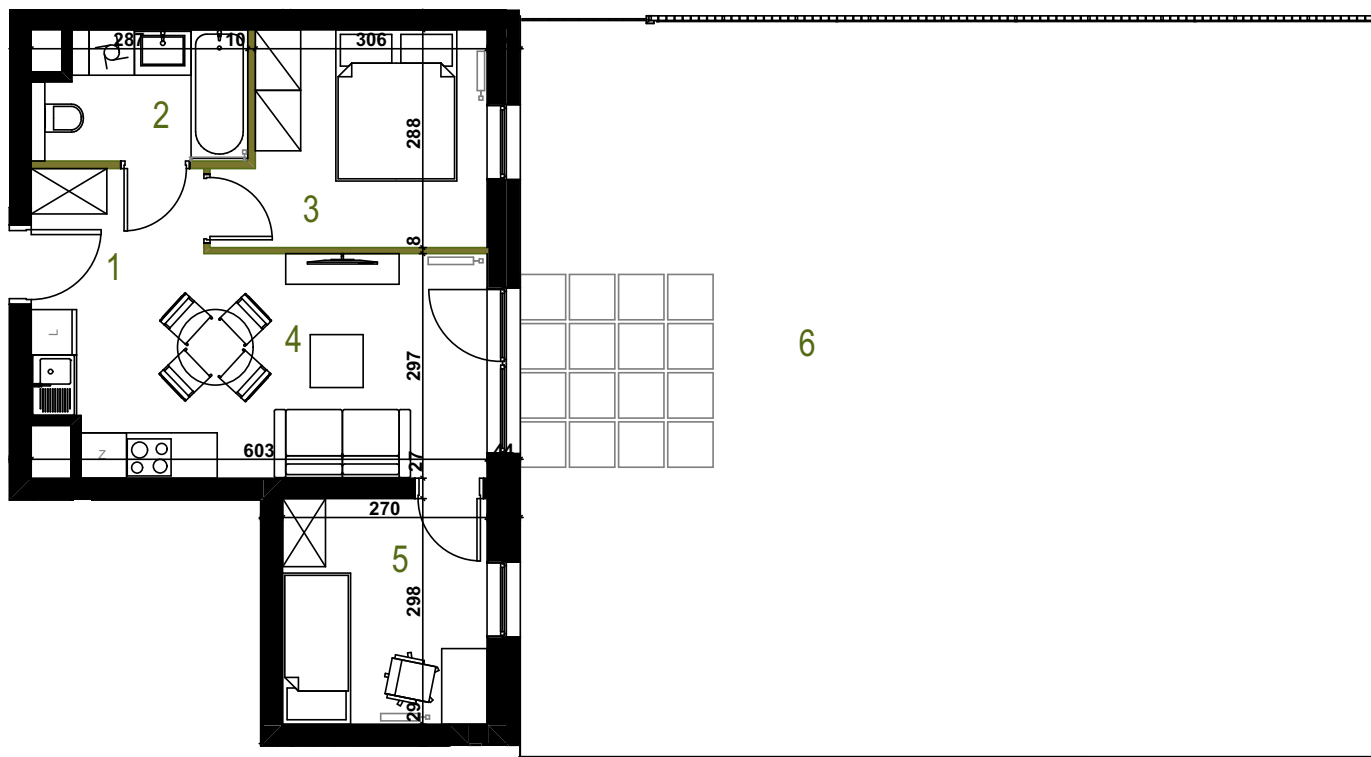

01	HOL	3,53
02	ŁAZIENKA	4,60
03	SYPIALNIA	9,45
04	POKÓJ DZIENNY Z ANEKSEM	16,40
05	SYPIALNIA	8,07
06	PRZEDOGRÓDEK	111,94

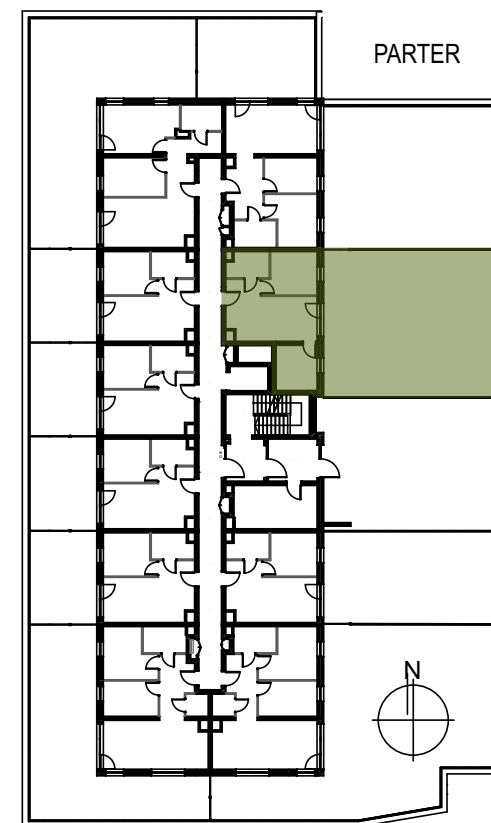

- Grzejnik płytowy
- Grzejnik łazienkowy drabinkowy
- Ścianki działowe nadające się do demontażu

skala 1 : 100

