
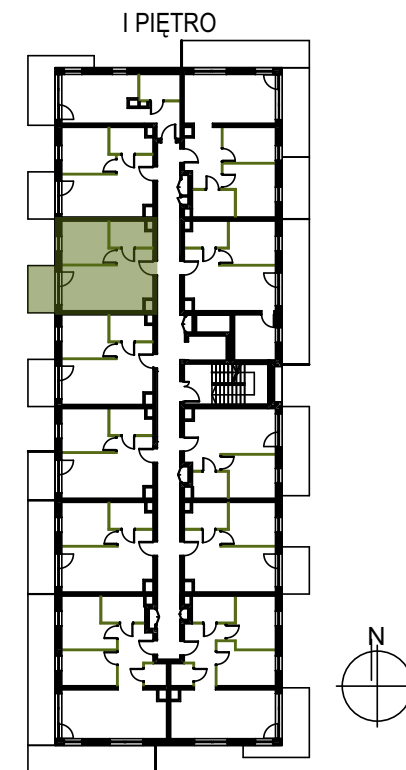


01	HOL	3,67
02	POKÓJ DZIENNY Z ANEKSEM	16,43
03	SYPIALNIA	9,30
04	ŁAZIENKA	4,60
05	BALKON	5,62

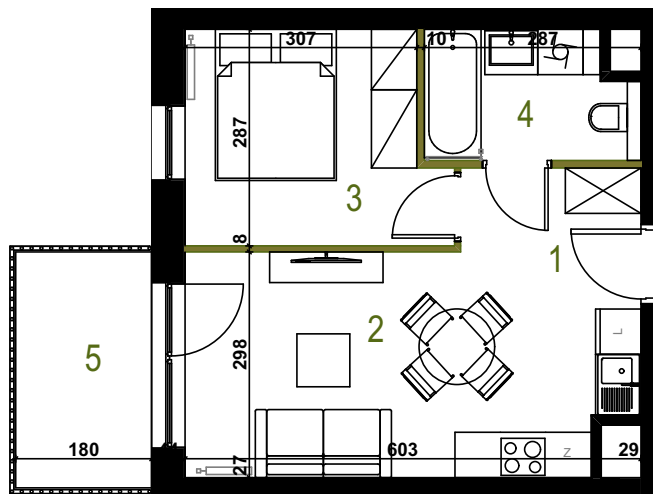

- Grzejnik płytowy
- Grzejnik łazienkowy drabinkowy
- Ścianki działowe nadające się do demontażu

skala 1 : 100

0 1 2 3 5[m]