



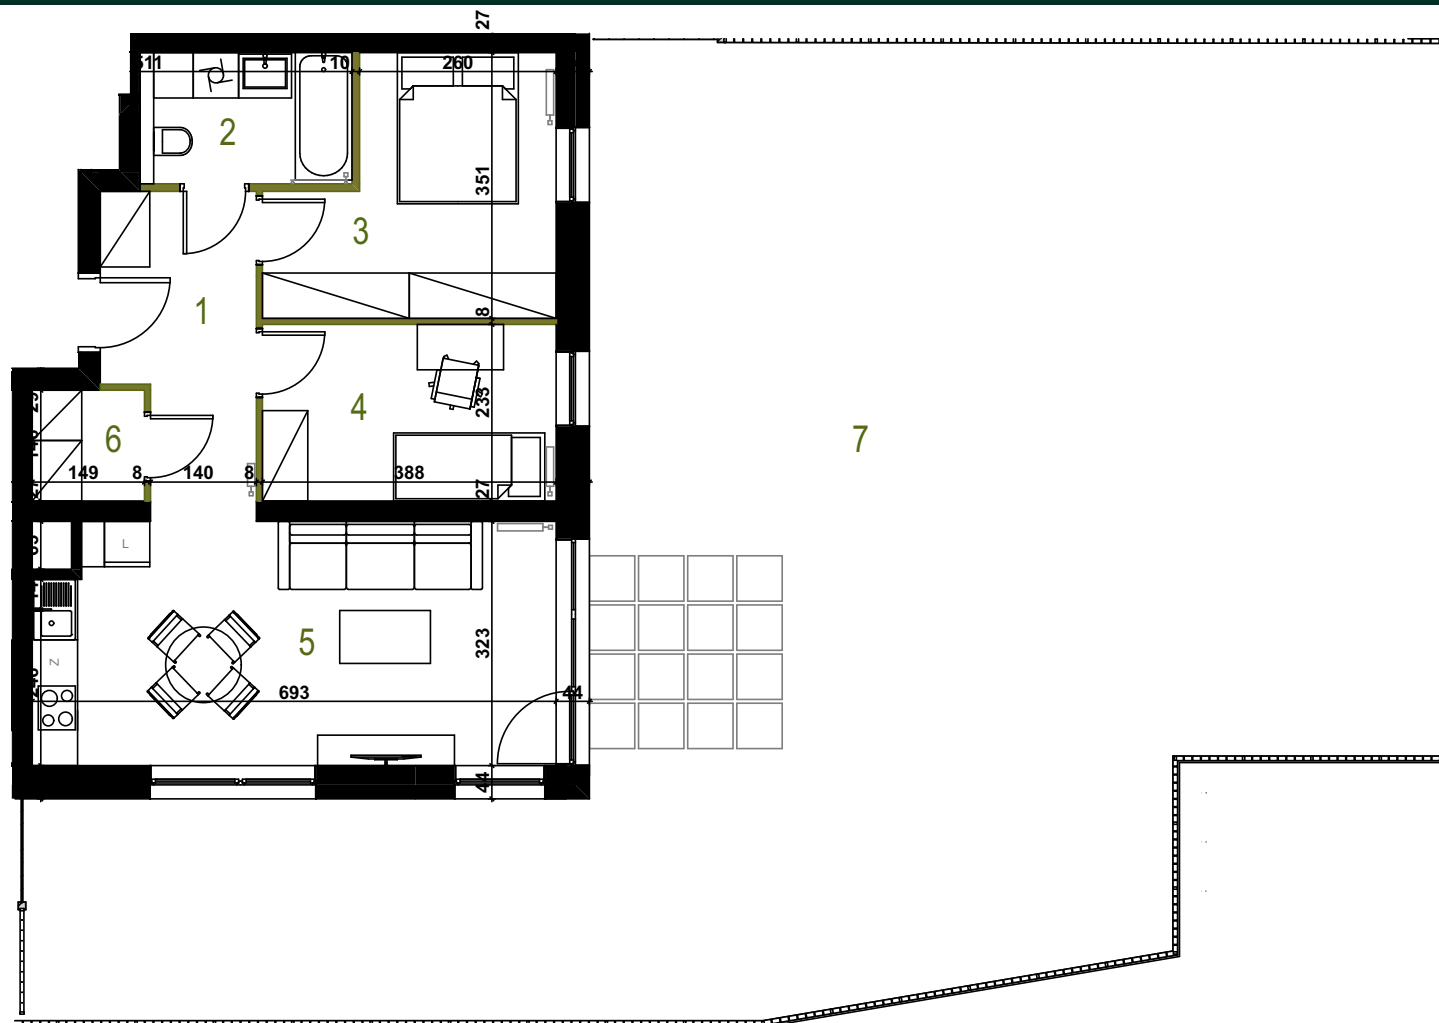

skala 1 : 100

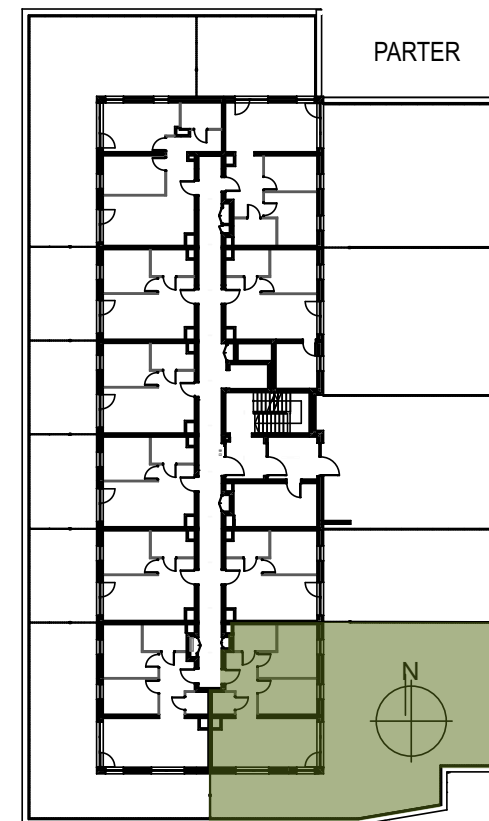

01	HOL	7,81
02	ŁAZIENKA	4,86
03	SYPIALNIA	11,30
04	SYPIALNIA	9,07
05	POKÓJ DZIENNY Z ANEKSEM	21,88
06	GARDEROBA	2,18
07	PRZEDOGRÓDEK	156,21



- Grzejnik płytowy
- Grzejnik łazienkowy drabinkowy
- Ścianki działowe nadające się do demontażu