



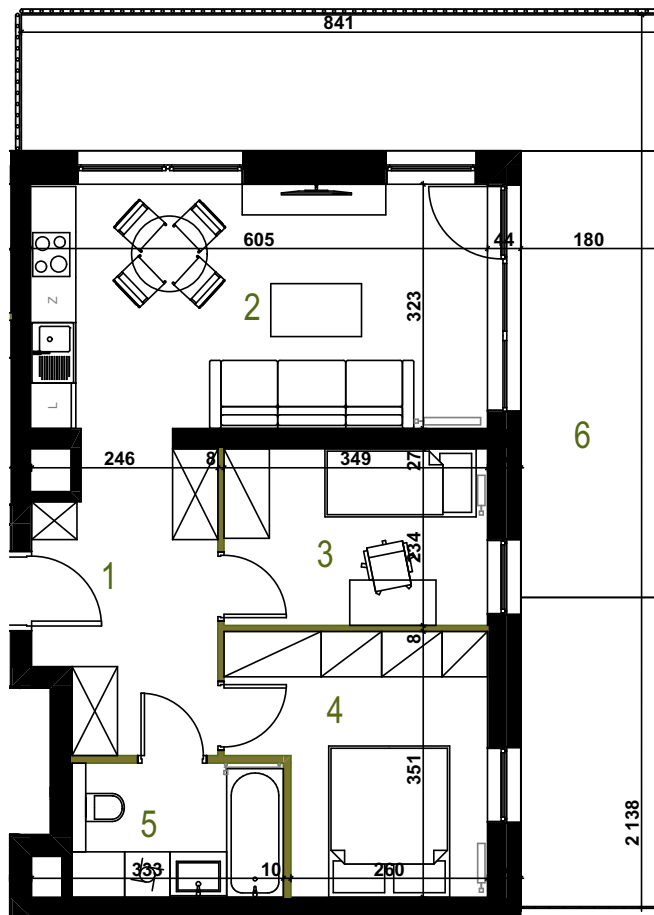

01	HOL	9,24
02	POKÓJ DZIENNY Z ANEKSEM	19,53
03	SYPIALNIA	8,14
04	SYPIALNIA	10,59
05	ŁAZIENKA	4,96
06	BALKON	33,14

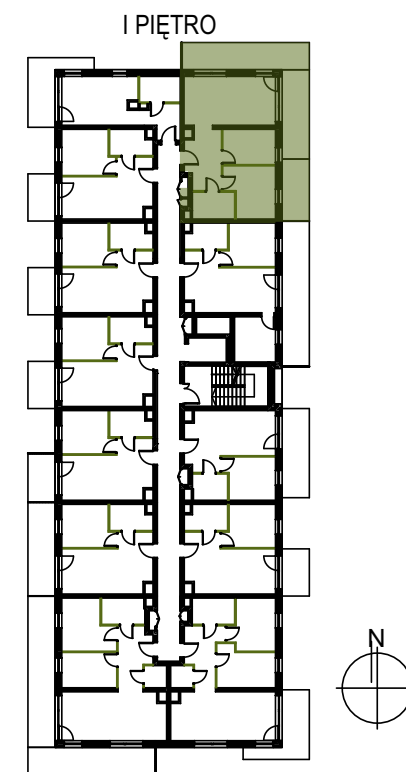

- Grzejnik płytowy
- Grzejnik łazienkowy drabinkowy
- Ścianki działowe nadające się do demontażu

skala 1 : 100

