



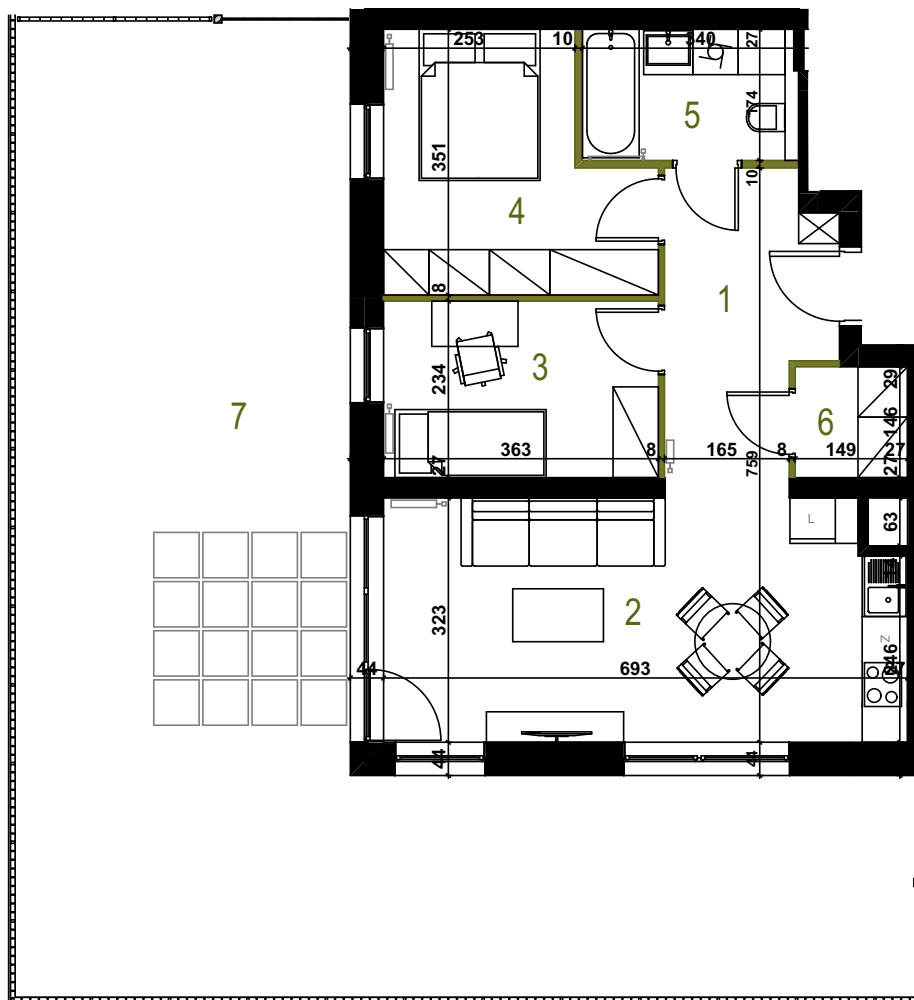

skala 1 : 100

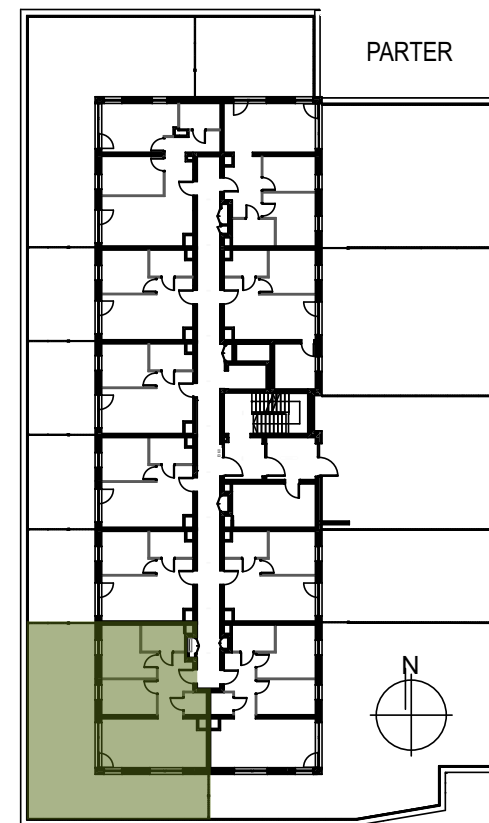

01	HOL	8,58
02	POKÓJ DZIENNY Z ANEKSEM	21,88
03	SYPIALNIA	8,49
04	SYPIALNIA	10,75
05	ŁAZIENKA	4,93
06	GARDEROBA	2,18
07	PRZEDOGRÓDEK	81,54



- Grzejnik płytowy
- Grzejnik łazienkowy drabinkowy
- Ścianki działowe nadające się do demontażu