



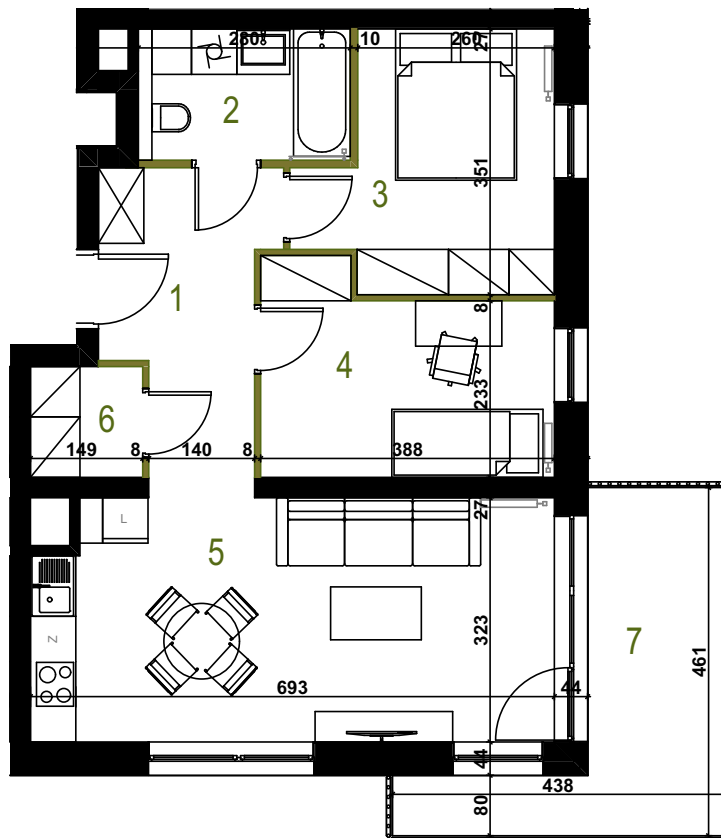

01	HOL	8,22
02	POKÓJ DZIENNY Z ANEKSEM	21,88
03	SYPIALNIA	9,79
04	SYPIALNIA	10,12
05	ŁAZIENKA	4,86
06	GARDEROBA	2,18
07	BALKON	10,33

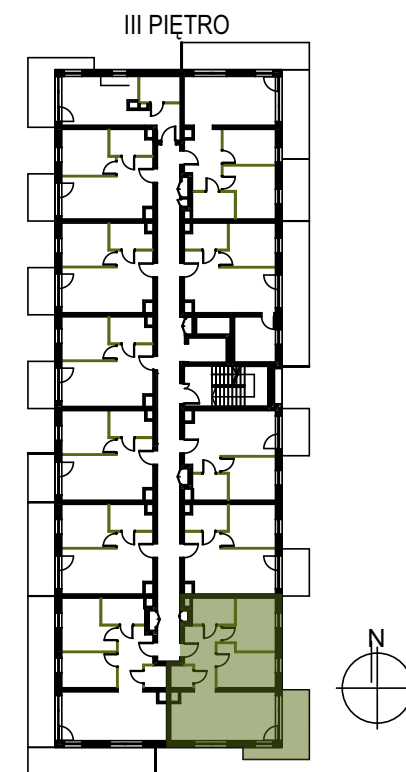

- Grzejnik płytowy
- Grzejnik łazienkowy drabinkowy
- Ścianki działowe nadające się do demontażu

skala 1 : 100

