



01	HOL	3,47
02	POKÓJ DZIENNY Z ANEKSEM	16,64
03	SYPIALNIA	9,30
04	ŁAZIENKA	4,60
05	BALKON	5,75

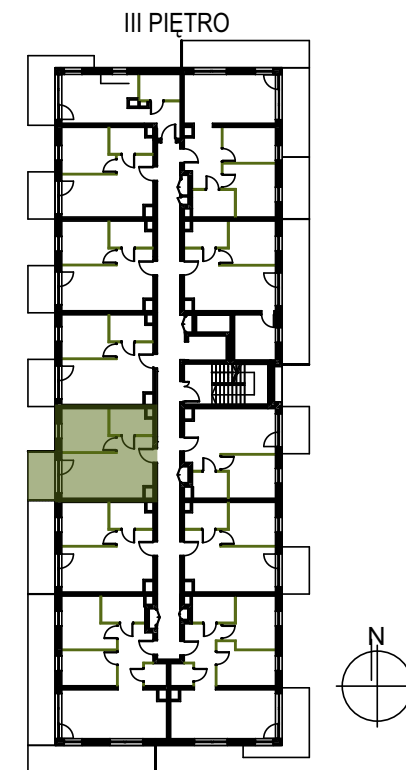

- Grzejnik płytowy
- Grzejnik łazienkowy drabinkowy
- Ścianki działowe nadające się do demontażu

skala 1 : 100

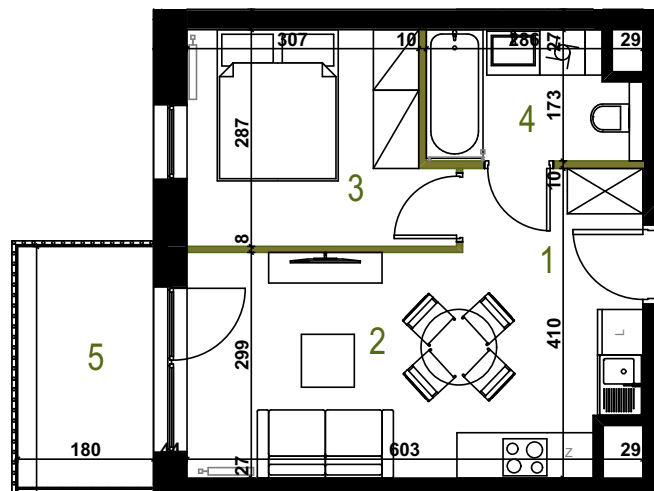