



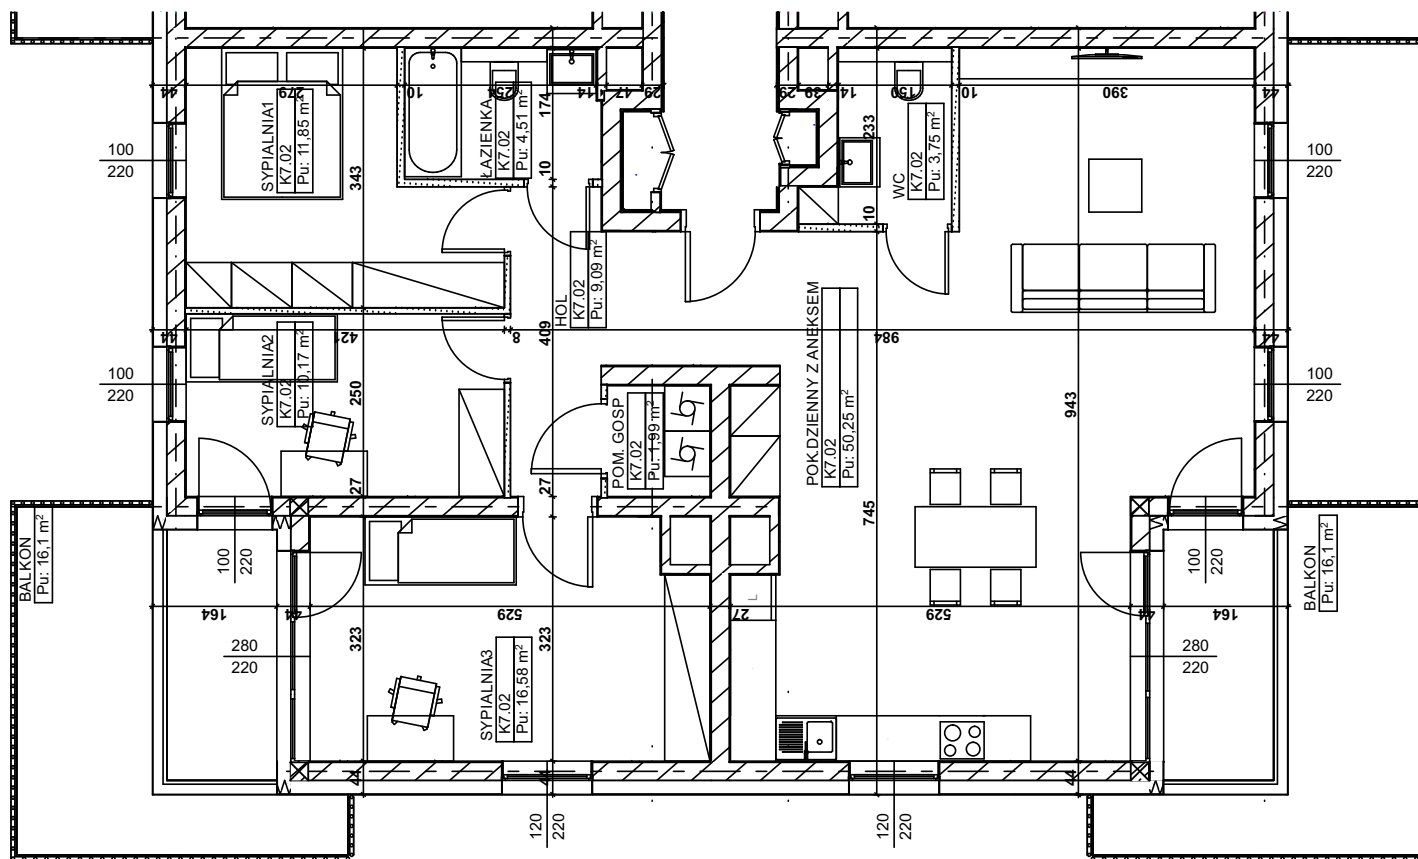

01	HOL	9,09
02	ŁAZIENKA	4,51
03	POKÓJ DZIENNY Z ANEKSEM	50,25
04	POM. GOSP.	1,99
05	SYPIALNIA	11,85
06	SYPIALNIA	10,17
07	SYPIALNIA	16,58
08	WC	3,75
09	BALKON	16,10
10	BALKON	16,10

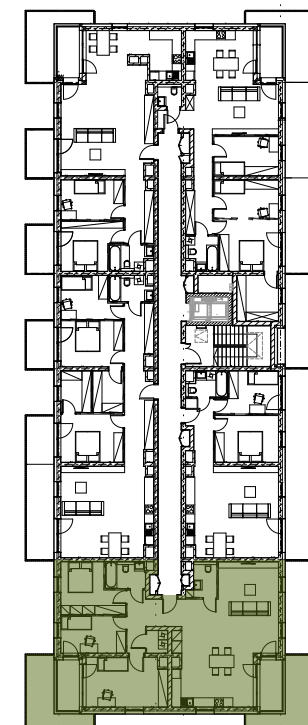

V PIĘTRO



- Grzejnik płytowy
- Grzejnik łazienkowy drabinkowy
- Ścianki działowe nadające się do demontażu