



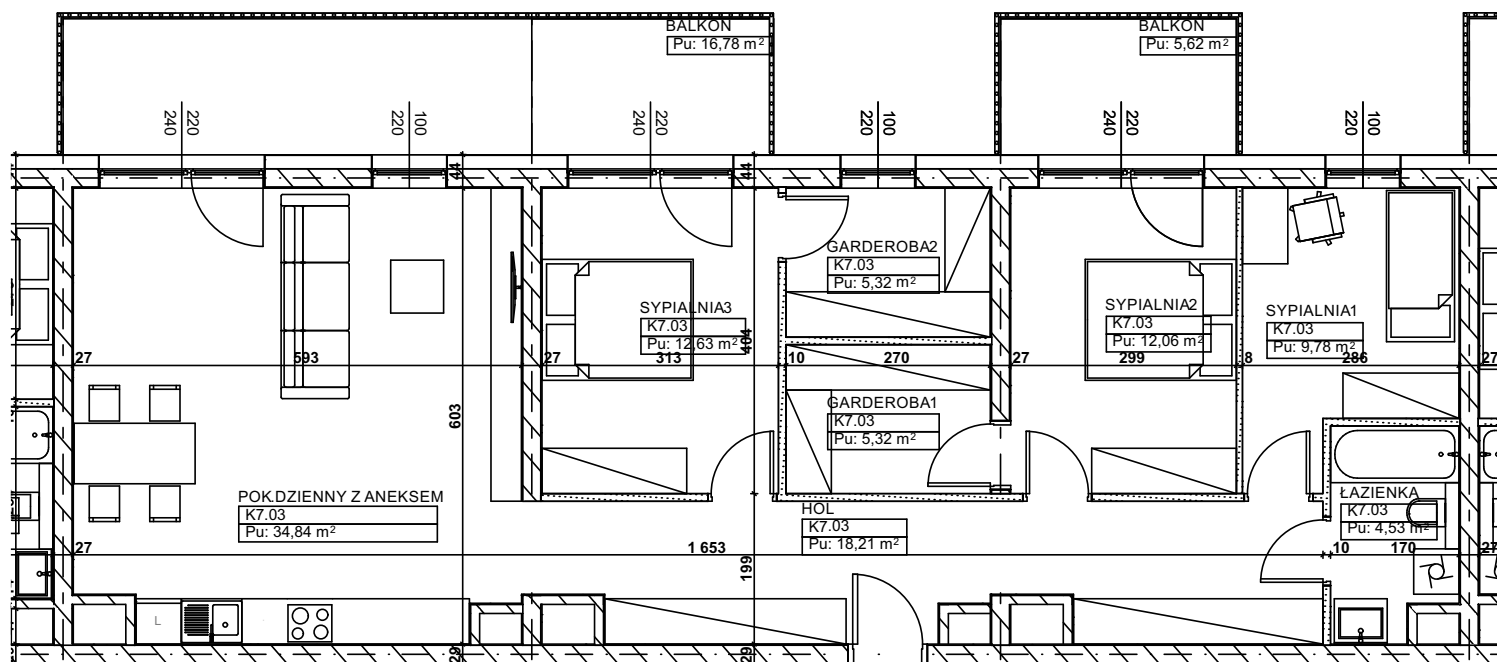

01	GARDEROBA	5,32
02	GARDEROBA	5,32
03	HOL	18,21
04	ŁAZIENKA	4,53
05	POK. DZIENNY Z ANEKSEM	34,84
06	SYPIALNIA	9,78
07	SYPIALNIA	12,06
08	SYPIALNIA	12,63
09	BALKON	16,78
10	BALKON	5,62

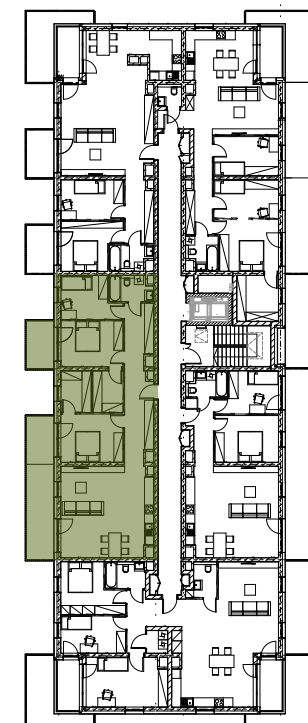

V PIĘTRO



- Grzejnik płytowy
- Grzejnik łazienkowy drabinkowy
- Ścianki działowe nadające się do demontażu