
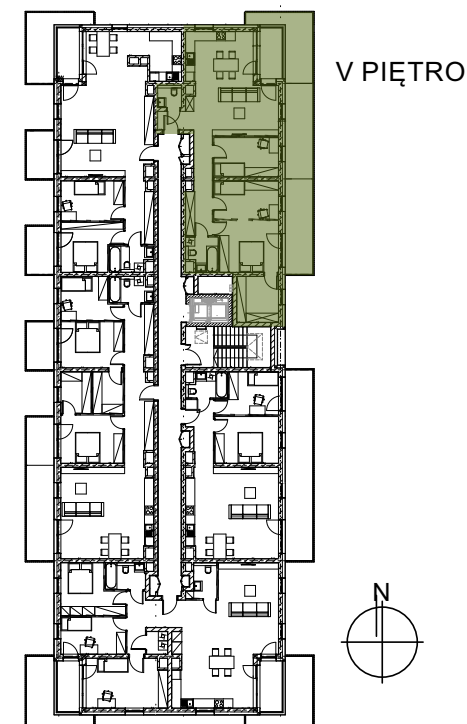


01	GARDEROBA	8,07
02	HOL	14,01
03	ŁAZIENKA	4,27
04	POK. DZIENNY Z ANEKSEM	31,80
05	SYPIALNIA	13,09
06	SYPIALNIA	10,46
07	SYPIALNIA	10,67
08	WC	2,22
09	BALKON	38,42

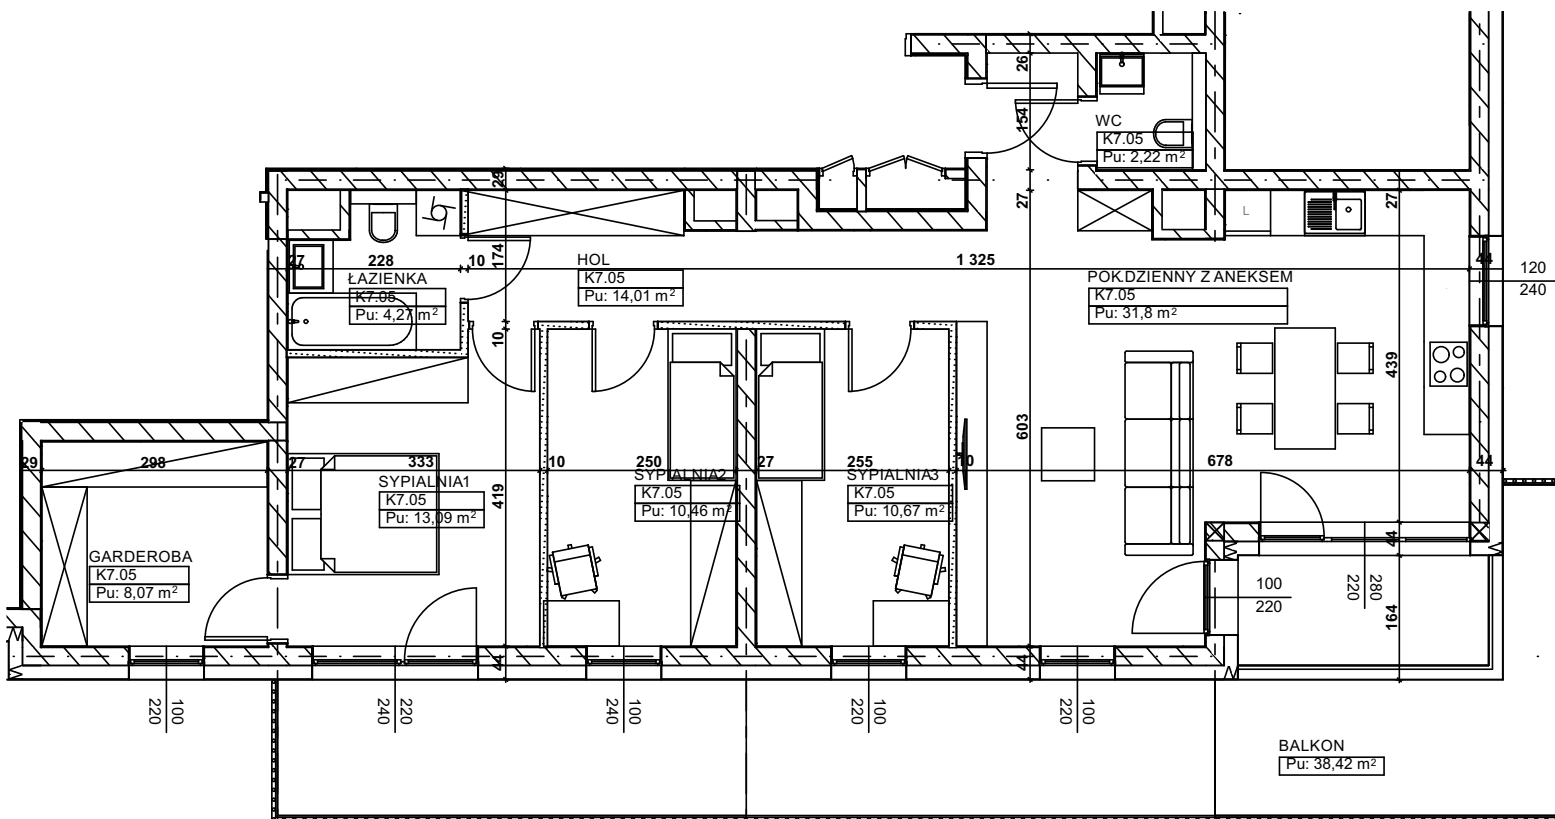

- Grzejnik płytowy
- Grzejnik łazienkowy drabinkowy
- Ścianki działowe nadające się do demontażu