


Rzut przyziemia 1:100

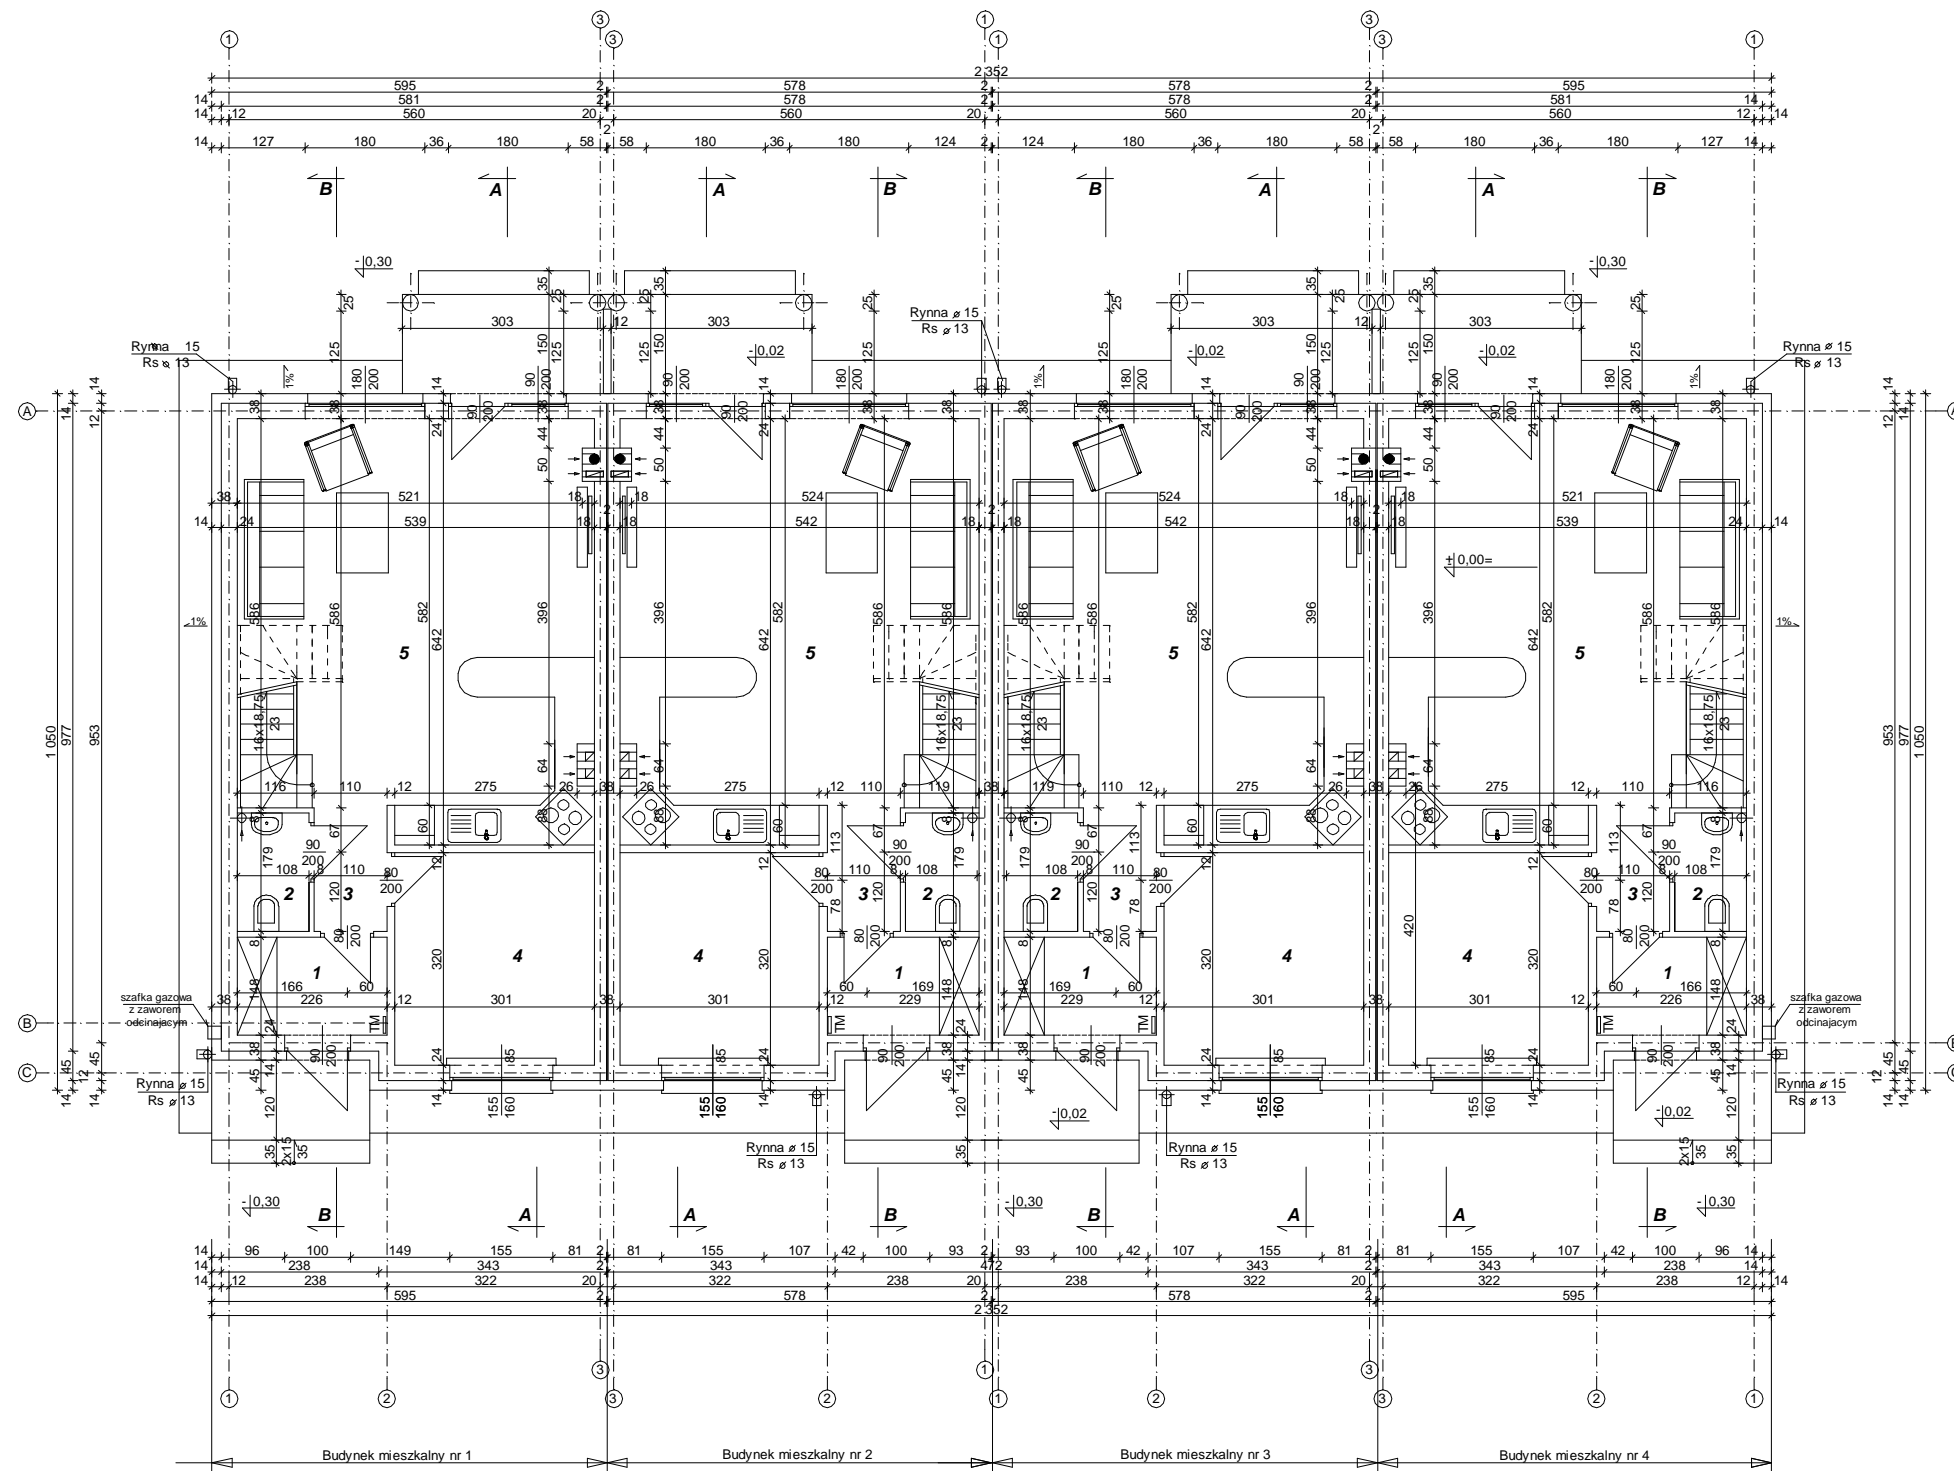

Budynek nr 1:

Lokal nr 1:

Zestawienie pomieszczeń:

Lp.	Pomieszczenie	Powierzchnia	Posadzka
1.	Przedpokój	3,34 m ²	gres
2.	WC	1,93 m ²	gres
3.	Korytarz	2,05 m ²	gres
4.	Pokój	9,62 m ²	panele podł.
5.	Pokój dzienny+aneks kuchenny	33,03 m ²	panele podł.

razem: 49,97 m²

Lokal nr 2:

Zestawienie pomieszczeń:

Lp.	Pomieszczenie	Powierzchnia	Posadzka
1.	Przedpokój	3,39 m ²	gres
2.	WC	1,98 m ²	gres
3.	Korytarz	2,05 m ²	gres
4.	Pokój	9,62 m ²	panele podł.
5.	Pokój dzienny+aneks kuchenny	33,21 m ²	panele podł.

razem: 50,25 m²

Budynek nr 2:

Lokal nr 1:

Zestawienie pomieszczeń:

Lp.	Pomieszczenie	Powierzchnia	Posadzka
1.	Przedpokój	3,34 m ²	gres
2.	WC	1,93 m ²	gres
3.	Korytarz	2,05 m ²	gres
4.	Pokój	9,62 m ²	panele podł.
5.	Pokój dzienny+aneks kuchenny	33,03 m ²	panele podł.

razem: 49,97 m²

Lokal nr 2:

Zestawienie pomieszczeń:

Lp.	Pomieszczenie	Powierzchnia	Posadzka
1.	Przedpokój	3,39 m ²	gres
2.	WC	1,98 m ²	gres
3.	Korytarz	2,05 m ²	gres
4.	Pokój	9,62 m ²	panele podł.
5.	Pokój dzienny+aneks kuchenny	33,21 m ²	panele podł.

razem: 50,25 m²

Pracownia projektowa "ALFA". 66-400 Gorzów Wlkp. ul. Dowbora Muśnickiego 21 tel. (0-95) 7214-777						
Projektowała:	imię i nazwisko mgr inż.arch. Agnieszka Afanasik		nr upr.	data 15.01.2017 r.	podpis	zamierzenie inwestycyjne / obiekt : Budynek mieszkalny w zabudowie szeregowej
	projekt nr : data i miejsce opracowania : Gorzów Wlkp. 15.01.2017 r.		faza : PB	branża : Architektura	treść rysunku : Rzut przyziemia	
			skala 1:100	rys. nr : 2	adres : dz. nr ewid. 15 Wawrów gm. Santok	